




PIANTA PIANO -1.30 M.

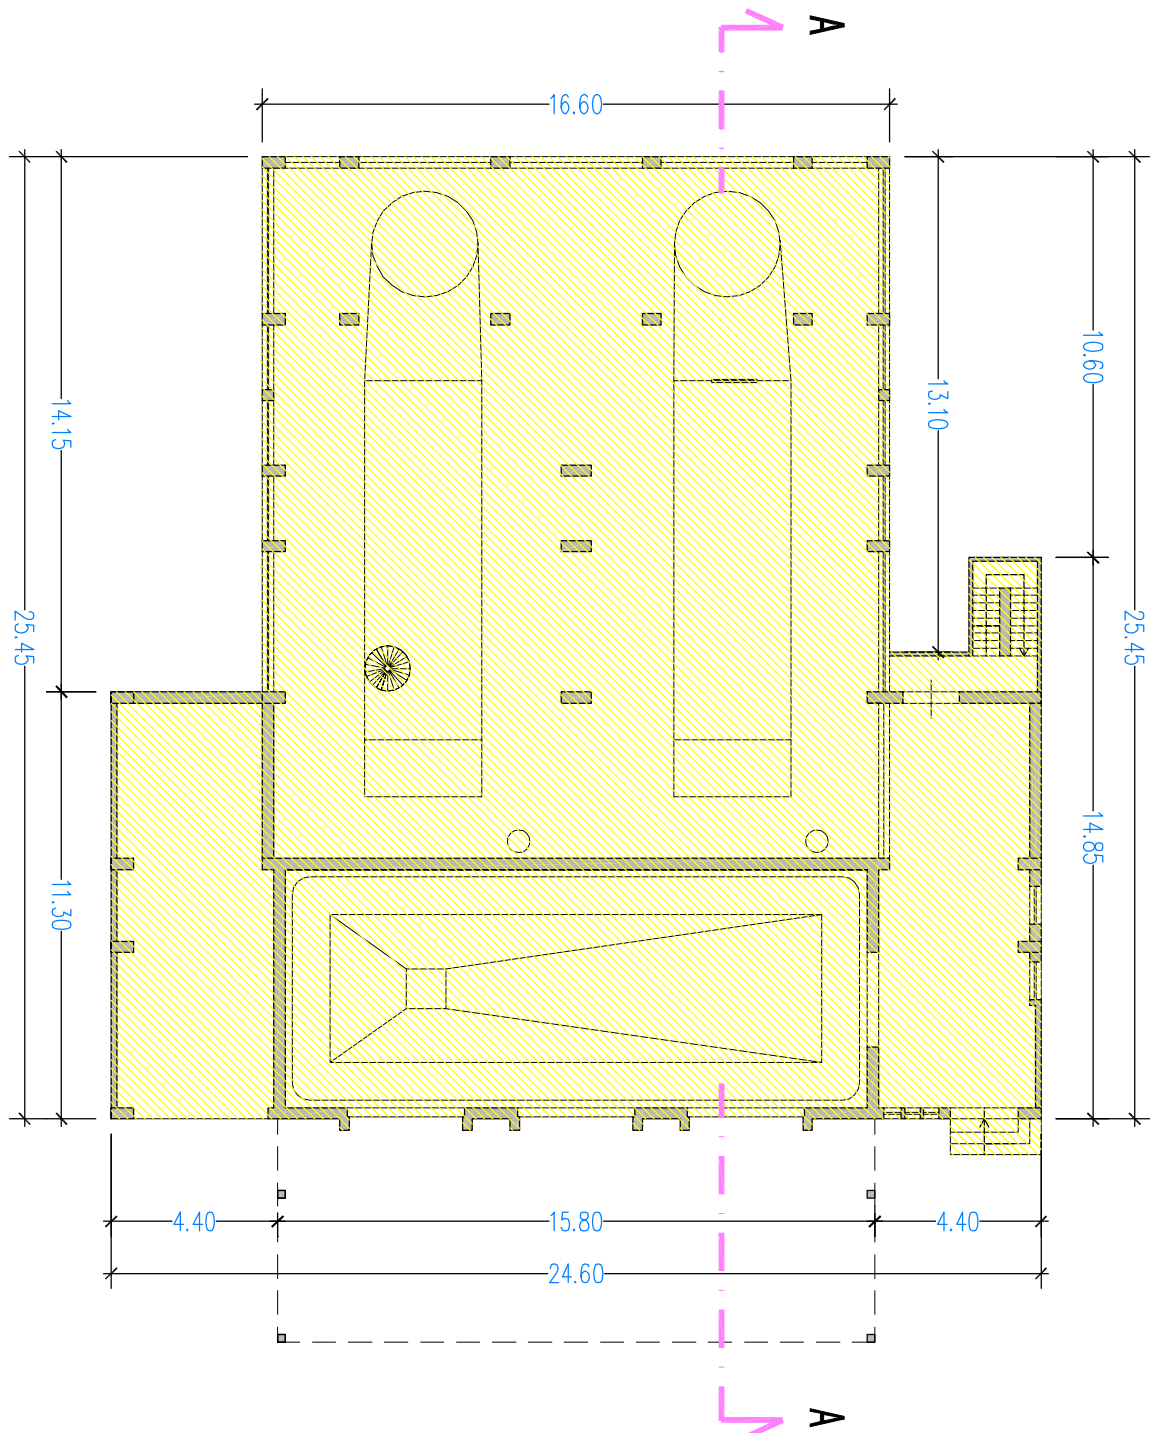


PIANTA PIANO +4.20 M.

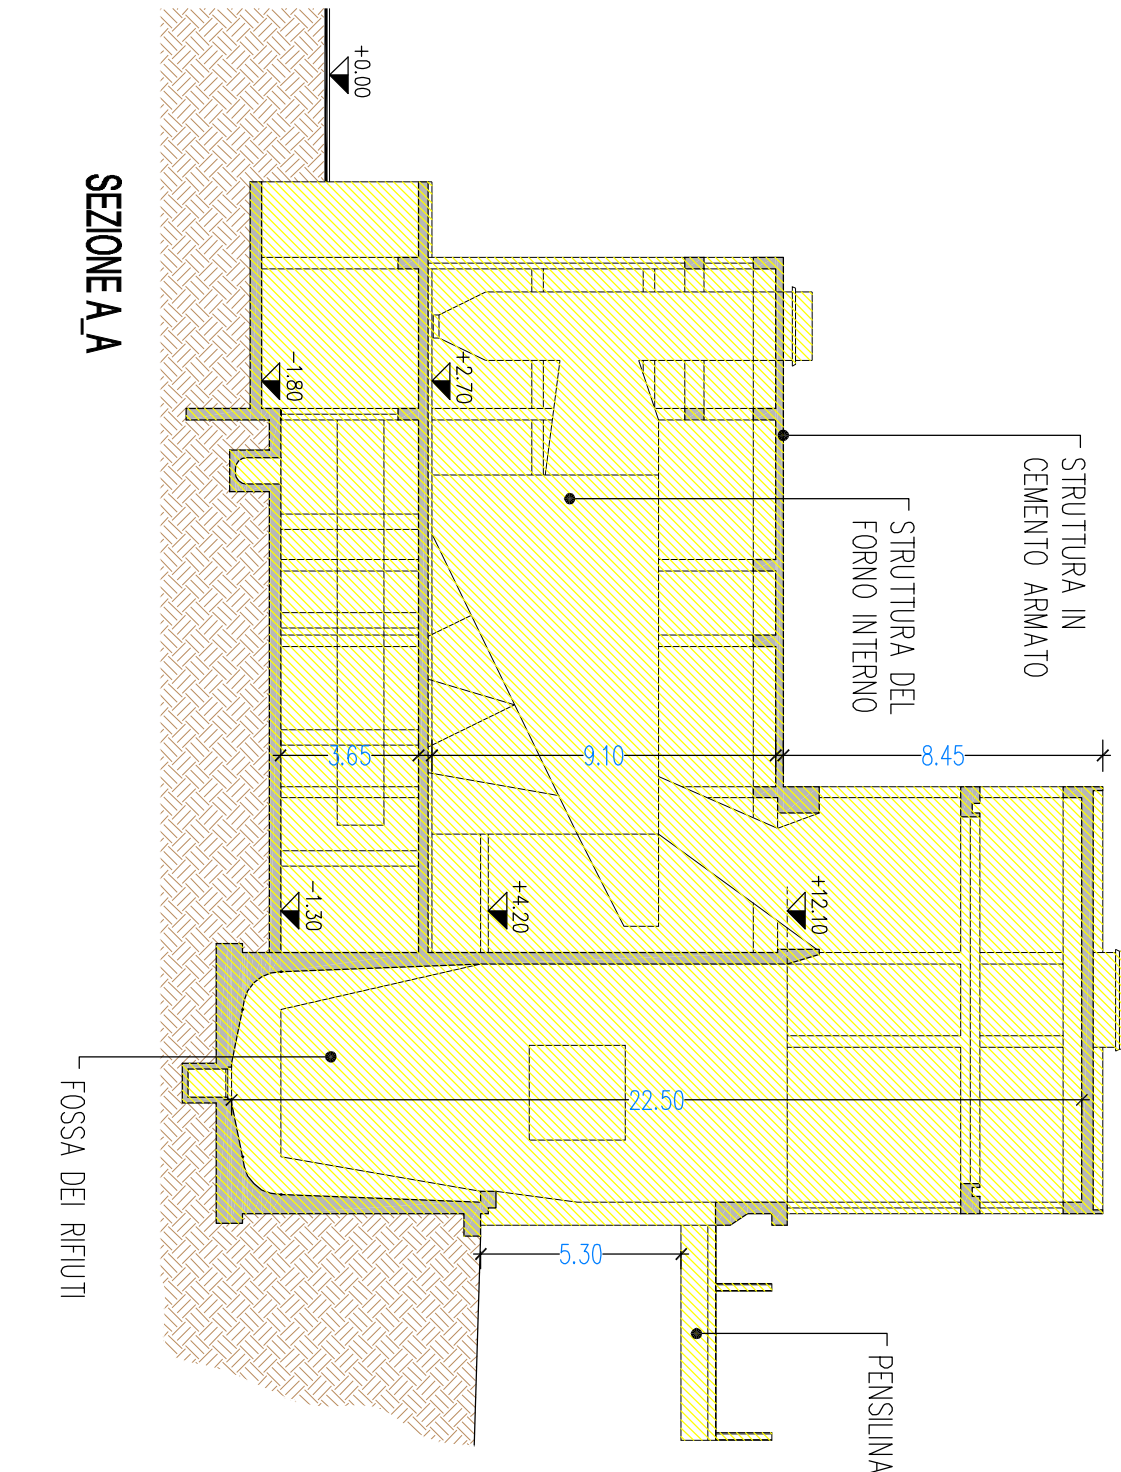

SEZIONE A_A

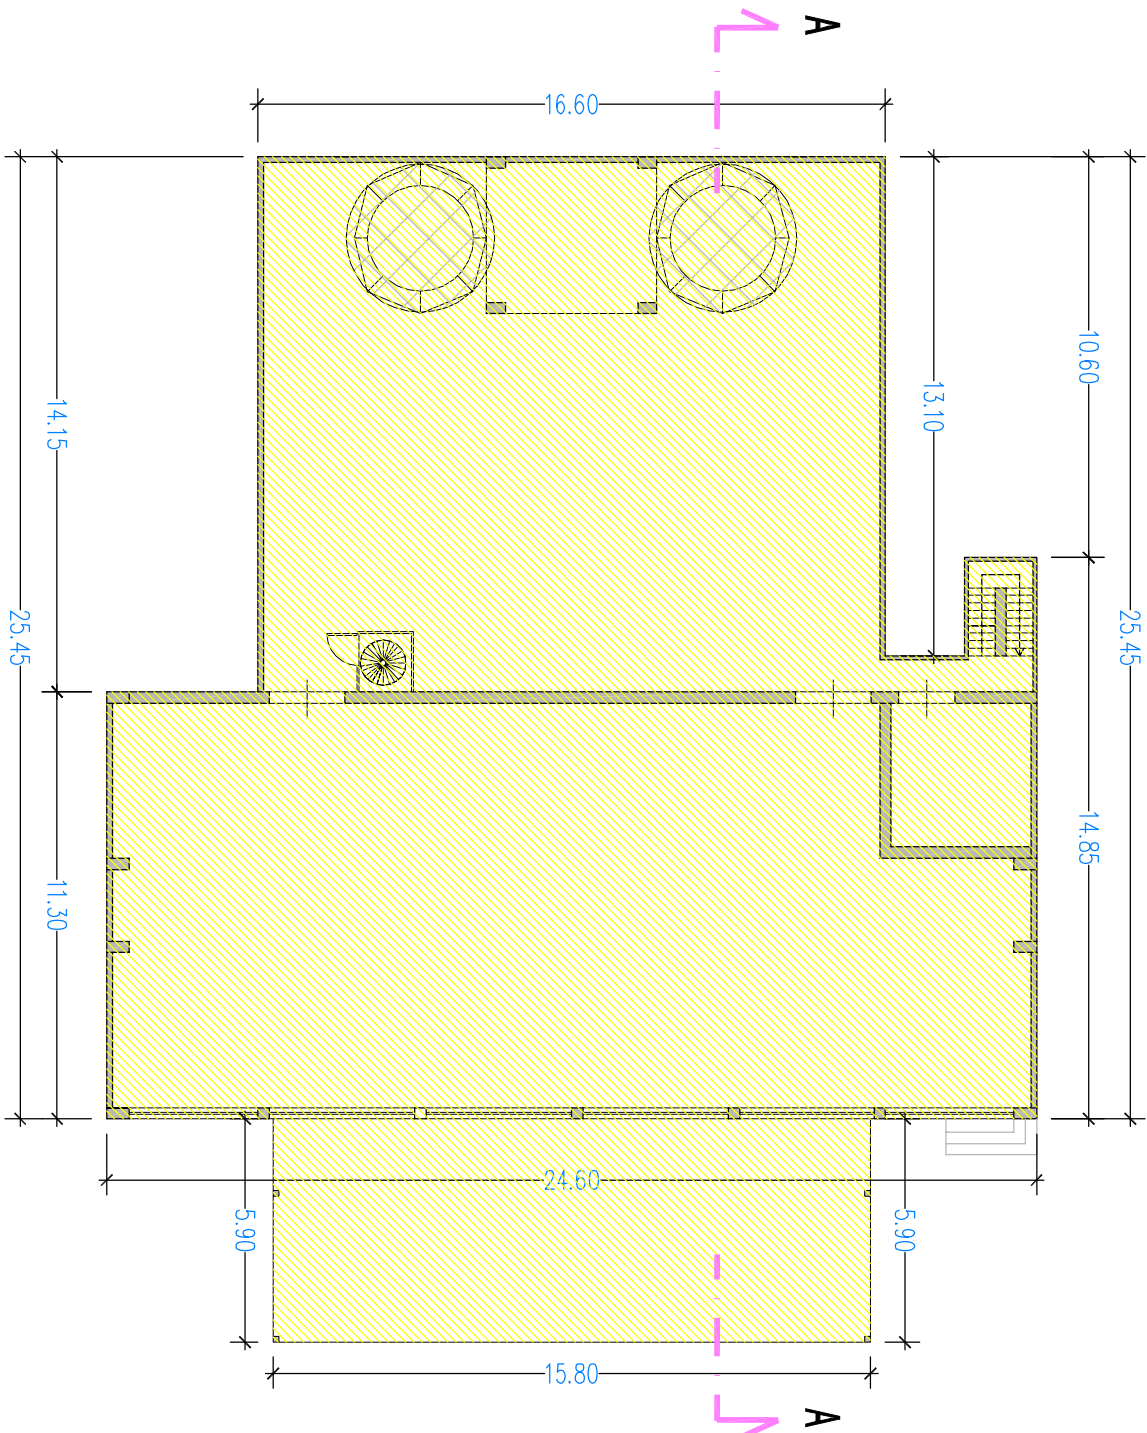

PIANTA PIANO +12.10 M.

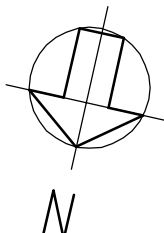

DEMOLIZIONI

INTERVENTO DI DEMOLIZIONE DELL' "EX INCENERITORE"

CORSO TORINO, 116 - VIGEVANO - PV

PROGETTO ESECUTIVO

EX INCENERITORE

PIANTE E SEZIONE

SCALA 1/200

DATA FEB 2019

TAVOLA 20

COMMITTENTE:

ASM Vigevano e Lomellina spa

VLE PETRARCA, 68 - VIGEVANO - PV

PROGETTISTA:

VA DEI MILLE - 27024 OLIVENNA (PV)
TEL. 338-4868070 - annamoro.79@libero.it
P.IVA 0229740180 - MKO NNA 79C248 F952N

ANNA MORO
a r c h i t e t t o