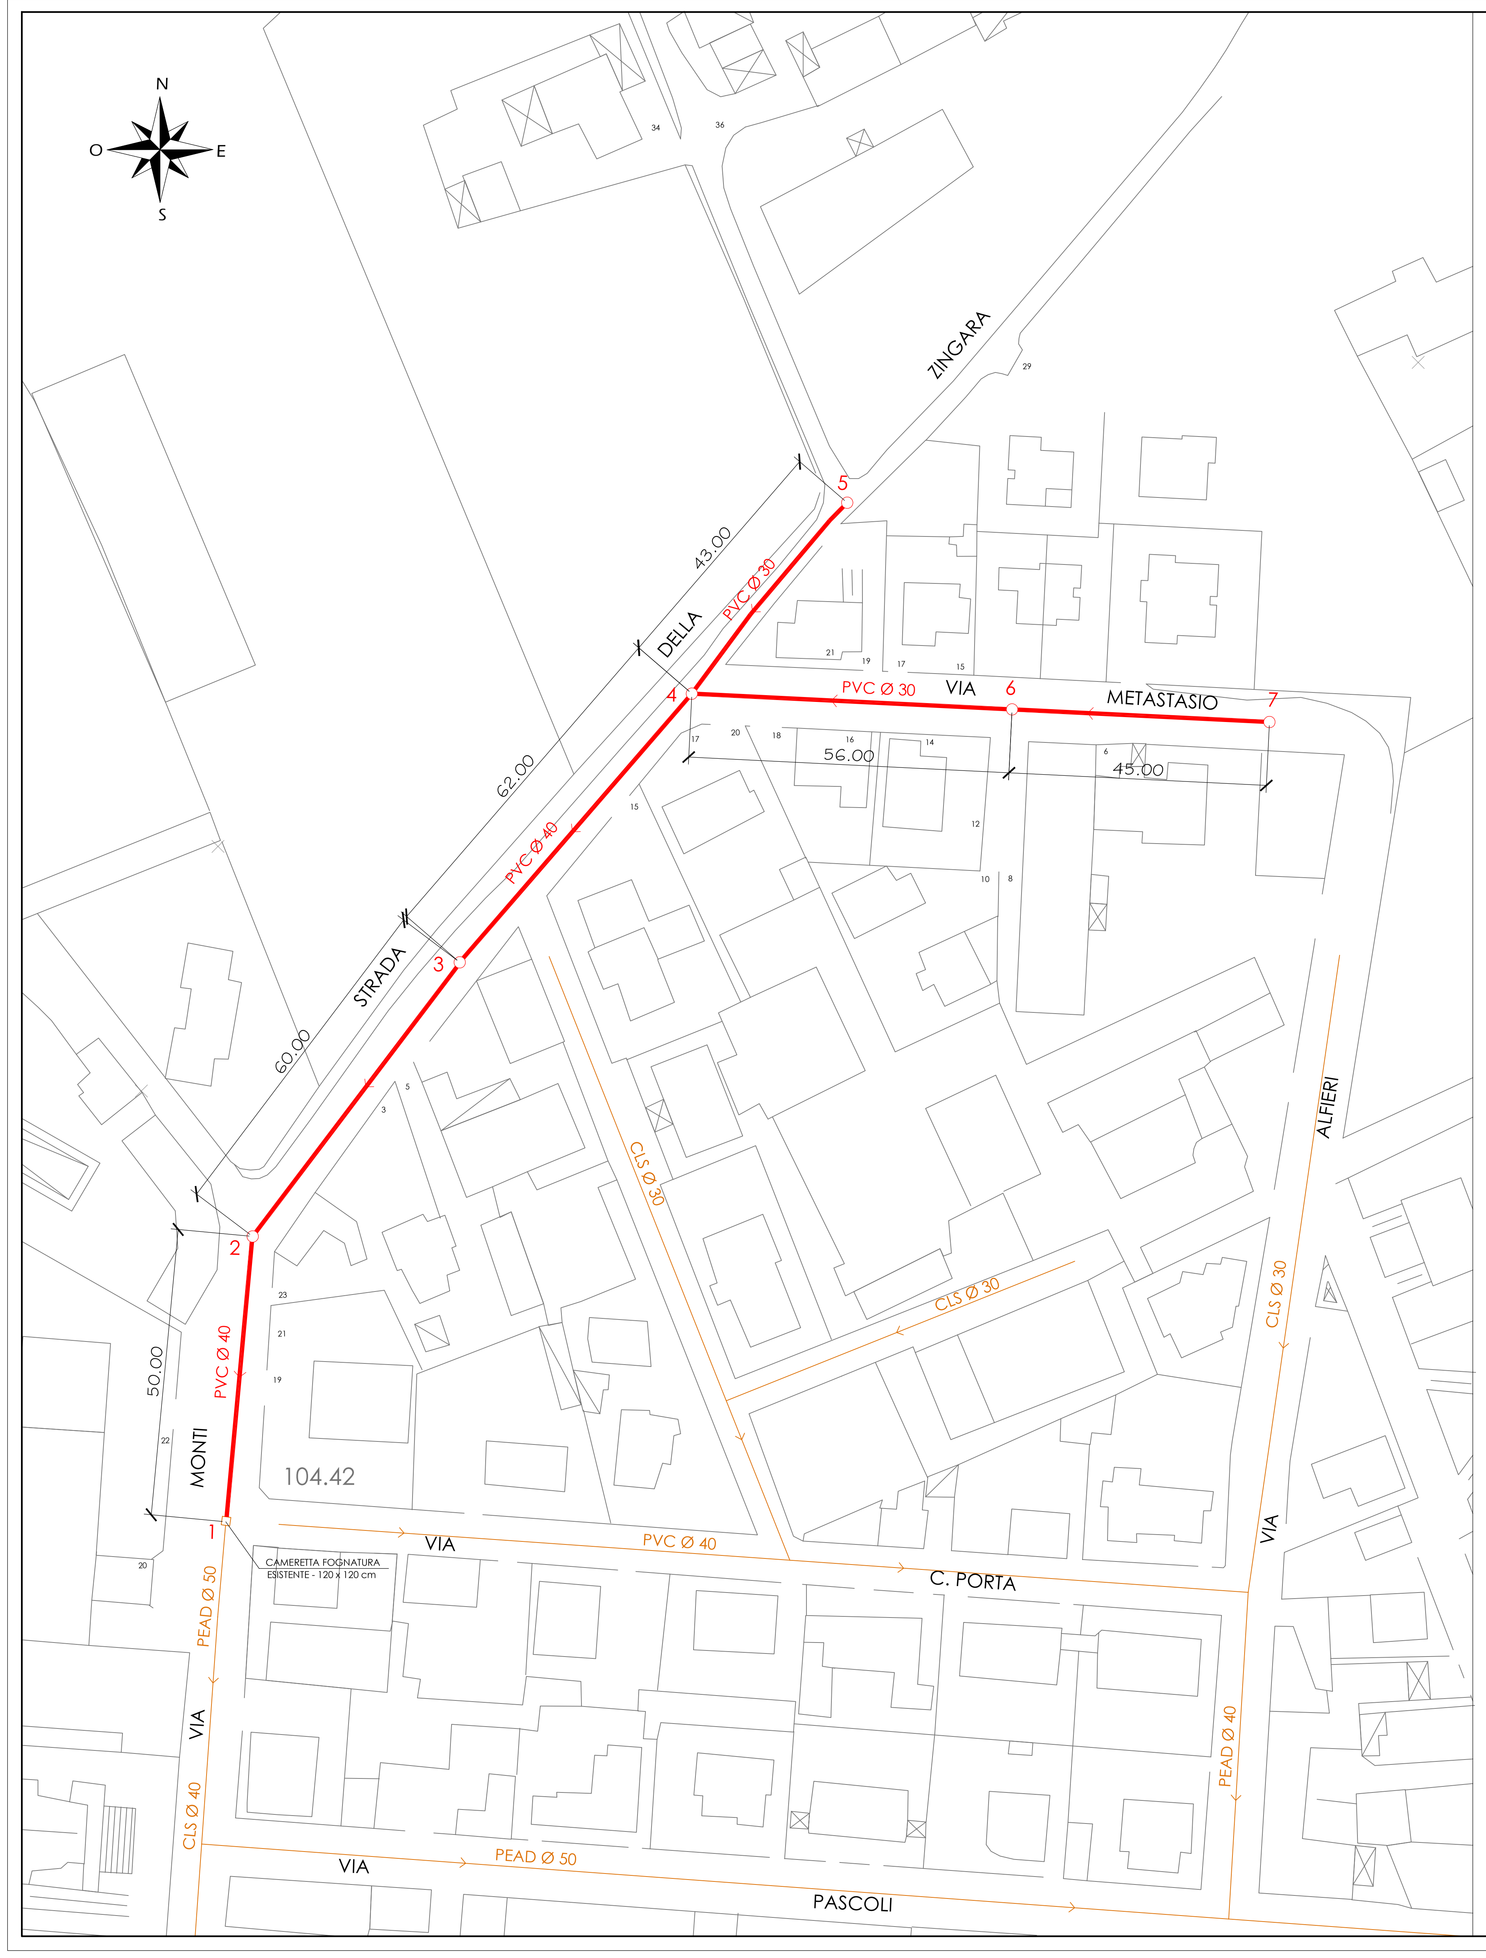

- DETTAGLIO INTERVENTO -

- VIA MONTI - S.DA DELLA ZINGARA: RETE DI FOGNATURA Ø 400 PVC L=172.00 m ; Ø 315 PVC L=43,00 m
  da posare in corrispondenza al tratto finale della fognatura esistente in Via Monti, da demolire contestualmente alla posa della nuova condotta nel tratto 1-2, come da disposizioni della D.L.
  Costruzione di nuova rete (estensione) in s.da Della Zingara, nel tratto 2-5, come da disposizioni della D.L.
  Costruzione di nuovi allacciamenti e rifacimento/ricollegamento alla nuova condotta di allacciamenti esistenti
  Collegamento alla rete di fognatura in esercizio in via Monti/Via Porta, PEAD Ø 50, in cameretta esistente sez. 120/120 cm
- VIA METASTASIO: RETE DI FOGNATURA Ø 315 PVC L=101,00 m
  costruzione di nuova rete (estensione) in asse alla sede stradale partendo dalla cameretta in progetto (4) ubicata all'incrocio S.da Della Zingara/Via Metastasio
- CAMERETTE IN CLS sez. 80x80 cm n. 6

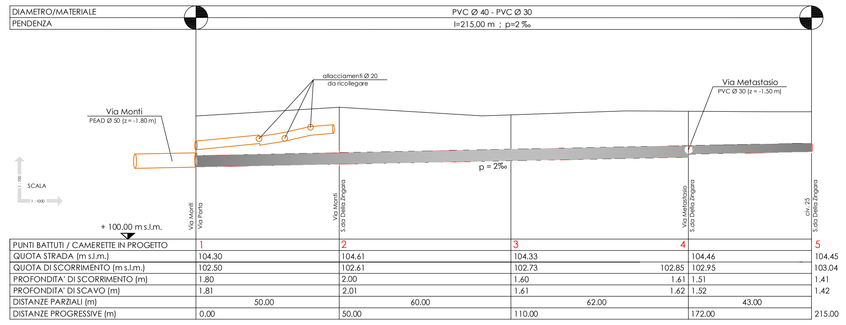

VIA MONTI/S.DA DELLA ZINGARA - PROFILO LONGITUDINALE

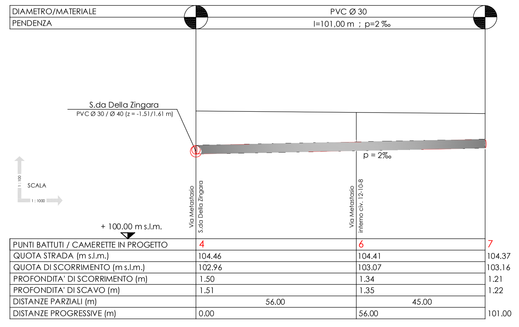

VIA METASTASIO - PROFILO LONGITUDINALE

- SEZIONE "TIPO" POSA TUBAZIONI -

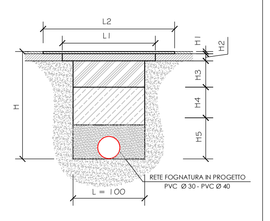

LEGENDA

CAMERETTA IN PROGETTO	○
CADITOIA IN PROGETTO	⊠
FOGNATURA ESISTENTE	
FOGNATURA IN PROGETTO	

asm vigevano e lomellina s.p.a.
sede legale Viale Petrarca 68 - 27029 Vigevano (PV)
Cod. Fisc. e Part. IVA 01471630184 - cap. soc. 22.525.170,00 i.v.
Iscr. n. 200152 del Registro delle Imprese di Pavia
Tel +39 0381 697211 - Fax +39 0381 82794
comunicazioni@pec.asmvigevano.it
www.asmvigevano.it - asmvg@asmvigevano.it

Sistema di Gestione Qualità UNI EN ISO 9001:2008
Certificato da Certiquality
Sistema di Gestione Ambientale - gestione di impianti per la distribuzione del gas naturale e del calore UNI EN ISO 14001

PROGETTO ESECUTIVO

ADEGUAMENTO SOTTOSERVIZI
IN S.DA DELLA ZINGARA-VIA METASTASIO E IN VIA VALENZA
NEL COMUNE DI VIGEVANO

CUP H57B16000250005

Riferimento Autocad: F:\DWG PROGETTAZIONE E APPALTI\VIGEVANO\RETE FOGNATURE\METASTASIO VIA\VIGEVANO.dwg

- S.DA DELLA ZINGARA, VIA METASTASIO -
PLANIMETRIA RETE FOGNARIA
PROFILO LONGITUDINALE

SCALA : 1:500

ELABORATO **2**

IL COMMITTENTE Arch. Giuseppe L. Minei Data : 20/05/2016	PROGETTISTA Arch. Giuseppe L. Minei Data : 20/05/2016
VERIFICA Ing. Alberto Bonzanini Data : 20/05/2016	VALIDAZIONE Arch. Giuseppe L. Minei Data : 20/05/2016

Rev.	Data	Descrizione	Disegnatore/i
0	20/05/2016	EMISSIONE	Geom. Silvia Marchesi