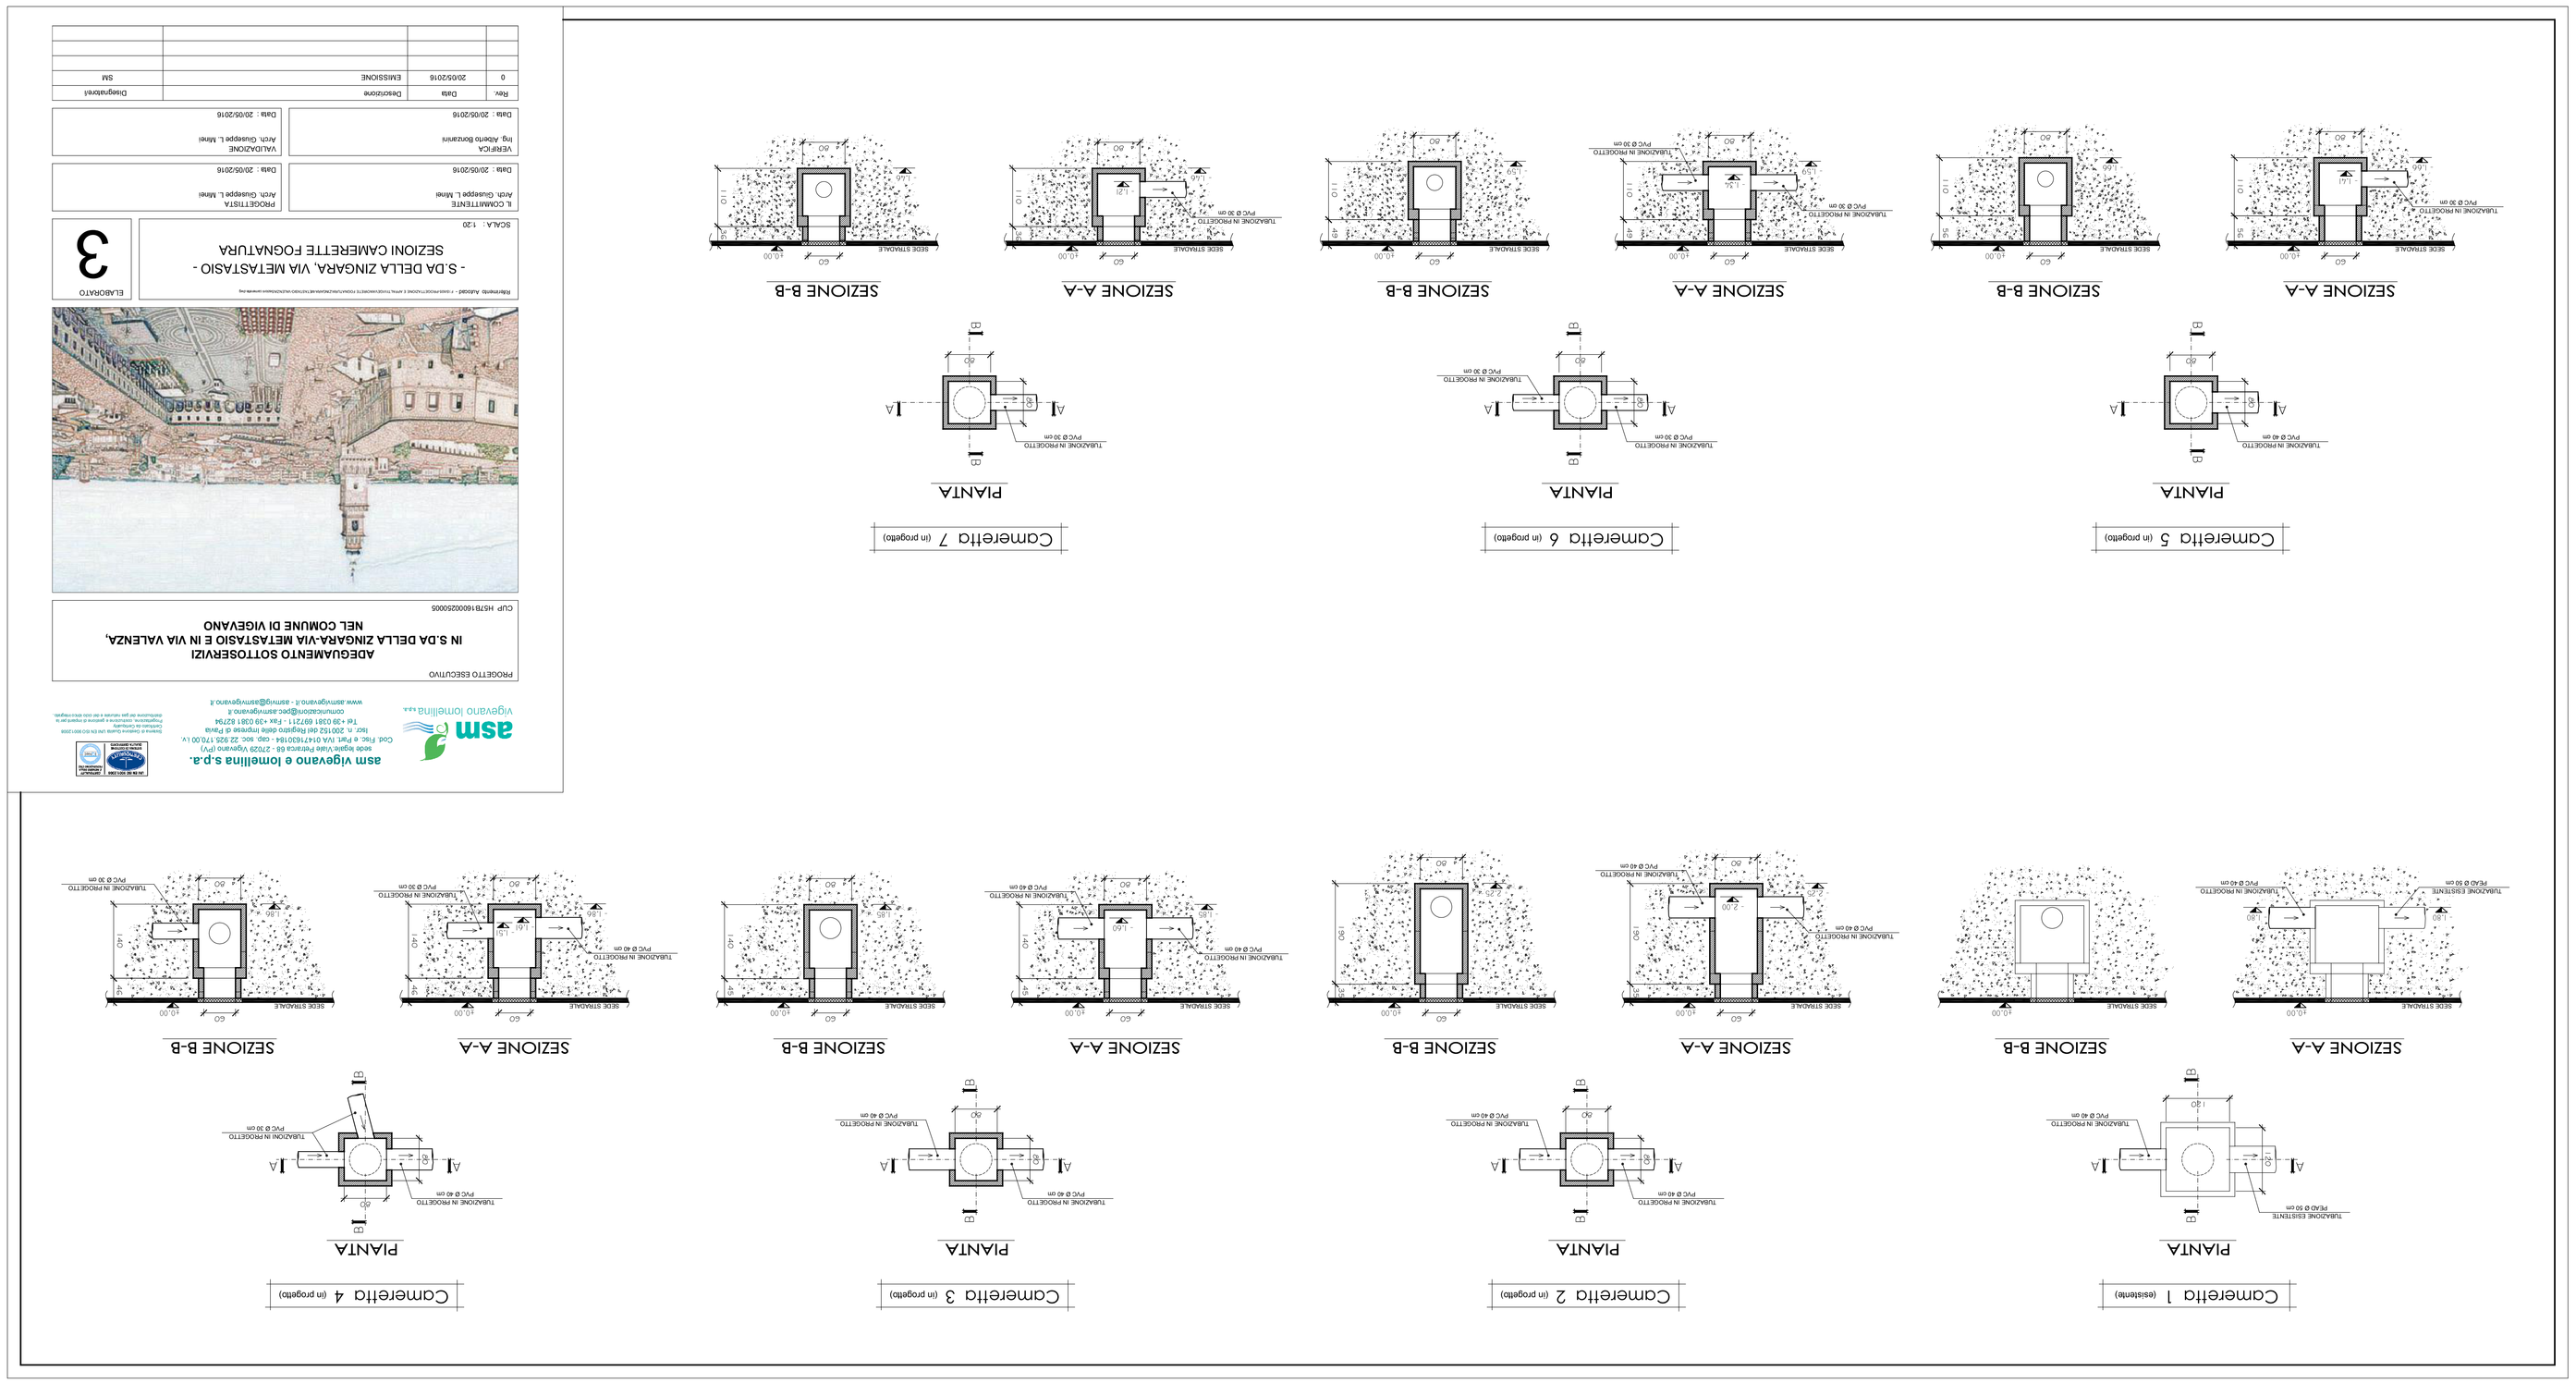

asm vigevano e lomellina s.p.a.
sede legale Viale Petrarca 68 - 27029 Vigevano (PV)
Cod. Fisc. e P.IVA 02470150184 - Cap. soc. 22.926.119,00 i.v.
Tel. +39 0381 69721 - Fax +39 0381 82794
Iscr. n. 200152 del Registro delle Imprese di Pavia
comunicazioni@pec.asmvigevano.it
www.asmvigevano.it - asmvg@asmvigevano.it

Sistema di Gestione Qualità UNI EN ISO 9001:2008
Certificato da Det Norske Veritas
Fornitura, installazione e gestione di impianti per la depurazione delle acque reflue e per conto terzi

PROGETTO ESECUTIVO

ADEGUAMENTO SOTTOSERVIZI IN S.DA DELLA ZINGARA-VIA METASTASIO E IN VIA VALENZA, NEL COMUNE DI VIGEVANO

CUP H57B16000250005

Elaborato Rilasciato - è vietata riproduzione e copia, trasmissione a terzi, modificazione senza autorizzazione

- S.DA DELLA ZINGARA, VIA METASTASIO - SEZIONI CAMERETTE FOGNATURA

ELABORATO **3**

SCALA : 1:20

IL COMMITTENTE Arch. Giuseppe L. Ikhner Data : 20/05/2016	PROGETTISTA Arch. Giuseppe L. Ikhner Data : 20/05/2016
VERIFICA Ing. Alberto Borzanni Data : 20/05/2016	VALIDAZIONE Arch. Giuseppe L. Ikhner Data : 20/05/2016

Rev.	Data	Descrizione	Disegnatore
0	20/05/2016	EMISSIONE	SM