## DETTAGLIO INTERVENTO

| | |
|---|---|
| RIFACIMENTO PAVIMENTAZIONE IN VIA MULINI | |
| CUBETTI PORFIDO 8/10 cm | 2600,00 mq |
| CANALETTA CENTRALE IN GRANITO BIANCO (nuova fornitura e posa) | 320,00 m |
| LASTRE IN GRANITO LATERALI (sistemazione dell' esistente) | 595,00 m |

## FOTO 1 - VIA MULINI

## QUADRO D'UNIONE SCALA 1:50.000

## LOCALIZZAZIONE INTERVENTO SCALA 1:10.000

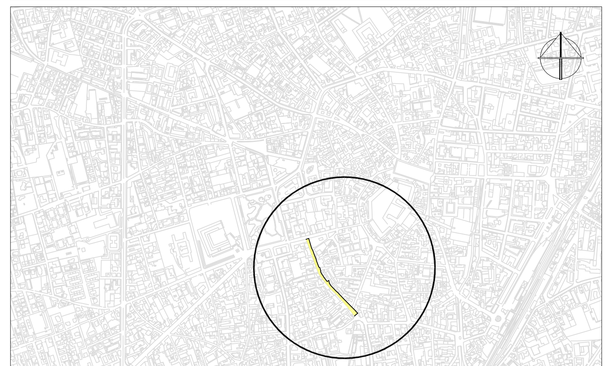

## FOTO 2 - VIA MULINI ANGOLO VIA ROSSINI

## PLANIMETRIA PROGETTO - SCALA 1:1.000

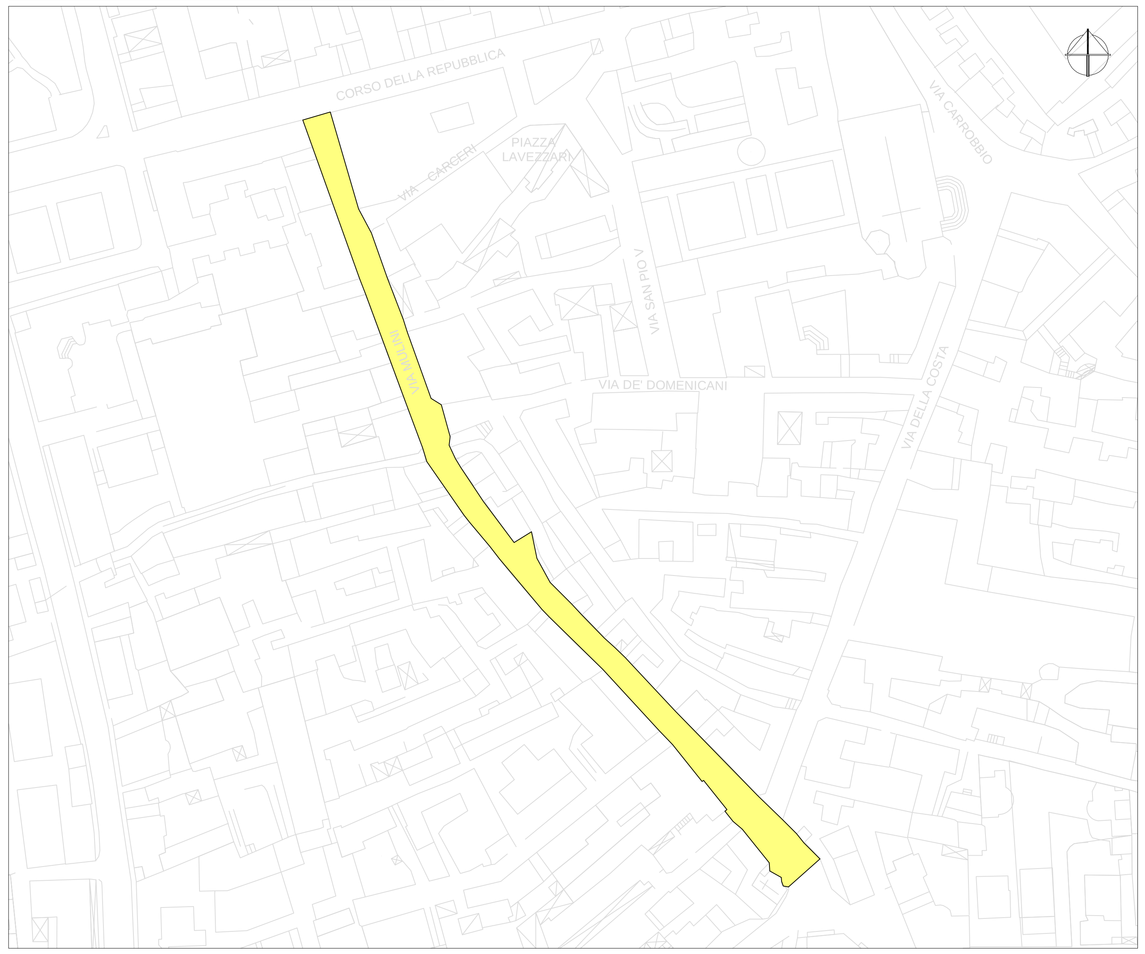


## SEZIONE TIPO - SCALA 1:20

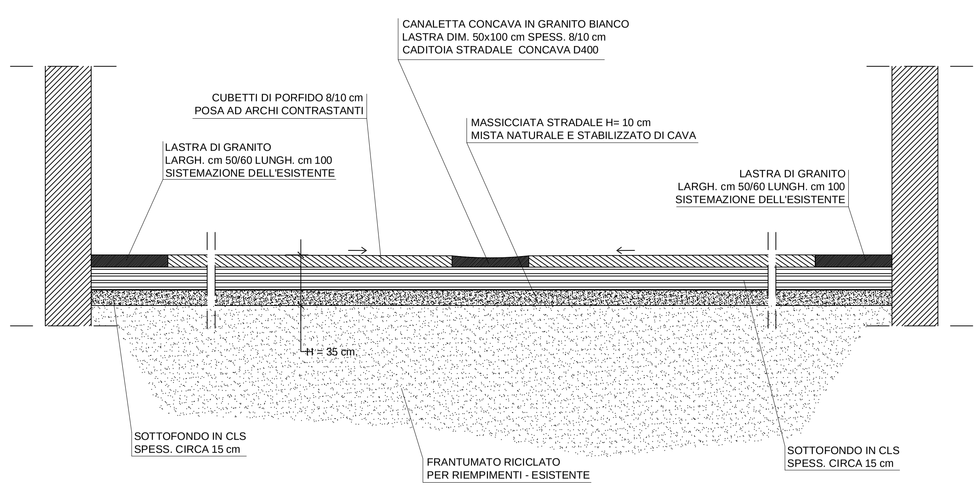



**asm vigevano e lomellina s.p.a.**
sede legale Viale Petrarca 68 - 27029 Vigevano (PV)
Cod. Fisc. e Part. IVA 01471630184 - cap. soc. 22.925.170,00 i.v.
Iscr. n. 200152 del Registro delle Imprese di Pavia
Tel +39 0381 697211 - Fax +39 0381 82794
comunicazioni@pec.asmvigevano.it
www.asmvigevano.it - asmvg@asmvigevano.it


Sistema di Gestione Qualità UNI EN ISO 9001:2008 Certificato da Certiquality
Attività: Servizio di distribuzione e gestione di impianti per la distribuzione del gas metano e dell'acqua potabile e di reti ed impianti termici
Settore IAF 28: Fornitura acqua potabile; Progettazione, costruzione e gestione di impianti per il trattamento di reflui

# RIFACIMENTO PAVIMENTAZIONE A COMPLETAMENTO DEI LAVORI DI ADEGUAMENTO DEI SOTTOSERVIZI IN VIA MULINI E VIA SAN PIO V

PROGETTO ESECUTIVO

RIFACIMENTO PAVIMENTAZIONE A COMPLETAMENTO DEI LAVORI DI ADEGUAMENTO DEI SOTTOSERVIZI IN VIA MULINI E VIA SAN PIO V

CUP H54H16000750005

ELABORATO: 1

DISEGNO: PLANIMETRIA DI PROGETTO VIA MULINI

Riferimento Autocad: I:\SITI\LPROGETTAZIONE E APPALTI\VIGEVANO\OPERE\PROGETTO MULINI-PIO\DWG

SCALA: 1:20 1:1.000 1:10.000 1:50.000

| PROGETTISTA | VERIFICA | VALIDAZIONE |
|---|---|---|
| Arch. Giuseppe L. Minei | Ing. Alberto Bolzanini | Arch. Giuseppe L. Minei |
| Data : 08/09/2016 | Data : 08/09/2016 | Data : 08/09/2016 |

| Rev. | Data | Descrizione | Disegnatore/i |
|---|---|---|---|
| 0 | 08/09/2016 | EMISSIONE | GILARDI_PAOLA |
| | | | |
| | | | |
| | | | |