

## DETTAGLIO INTERVENTO

RIFACIMENTO PAVIMENTAZIONE IN VIA SAN PIO V


SUPERFICIE IN PORFIDO 6/8 cm LASTRE IN GRANITO LATERALI	1110,00 mq
--	------------

(nuova fornitura e posa) 90,00 m

(nuova fornitura e posa)


1110,00 mg

90,00 m

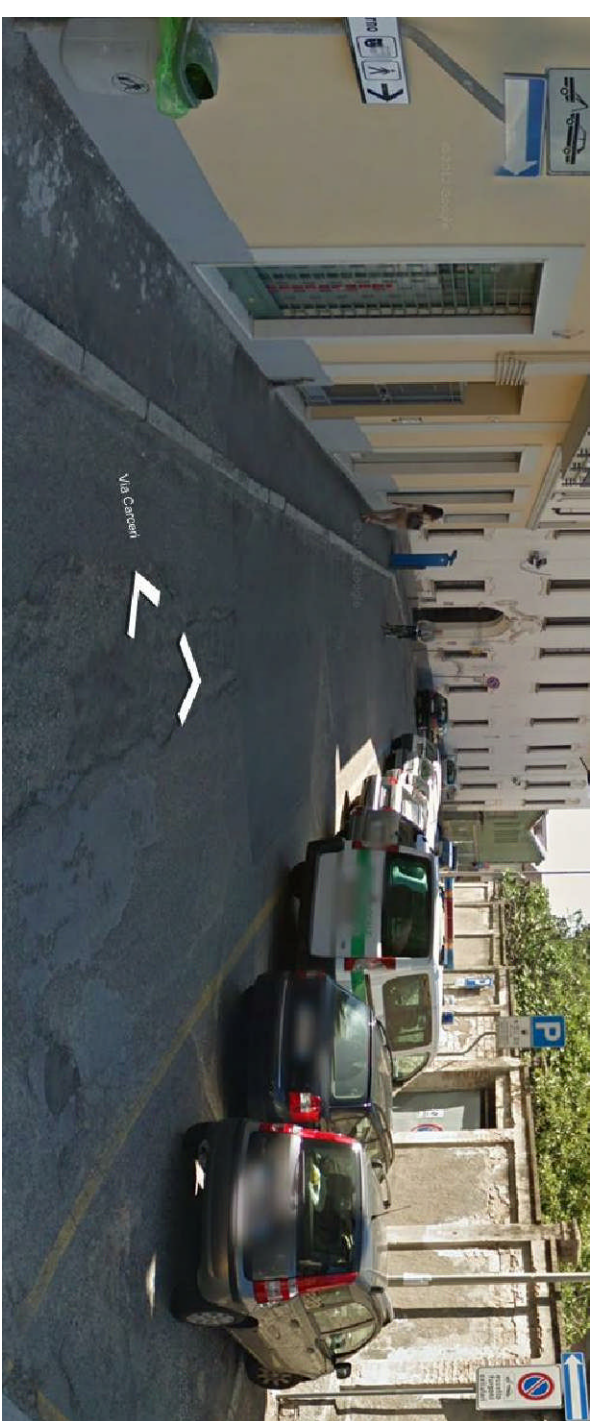


QUADRO D'UNIONE SCALA 1:50.000

LOCALIZZAZIONE INTERVENTO SCALA 1:10.000

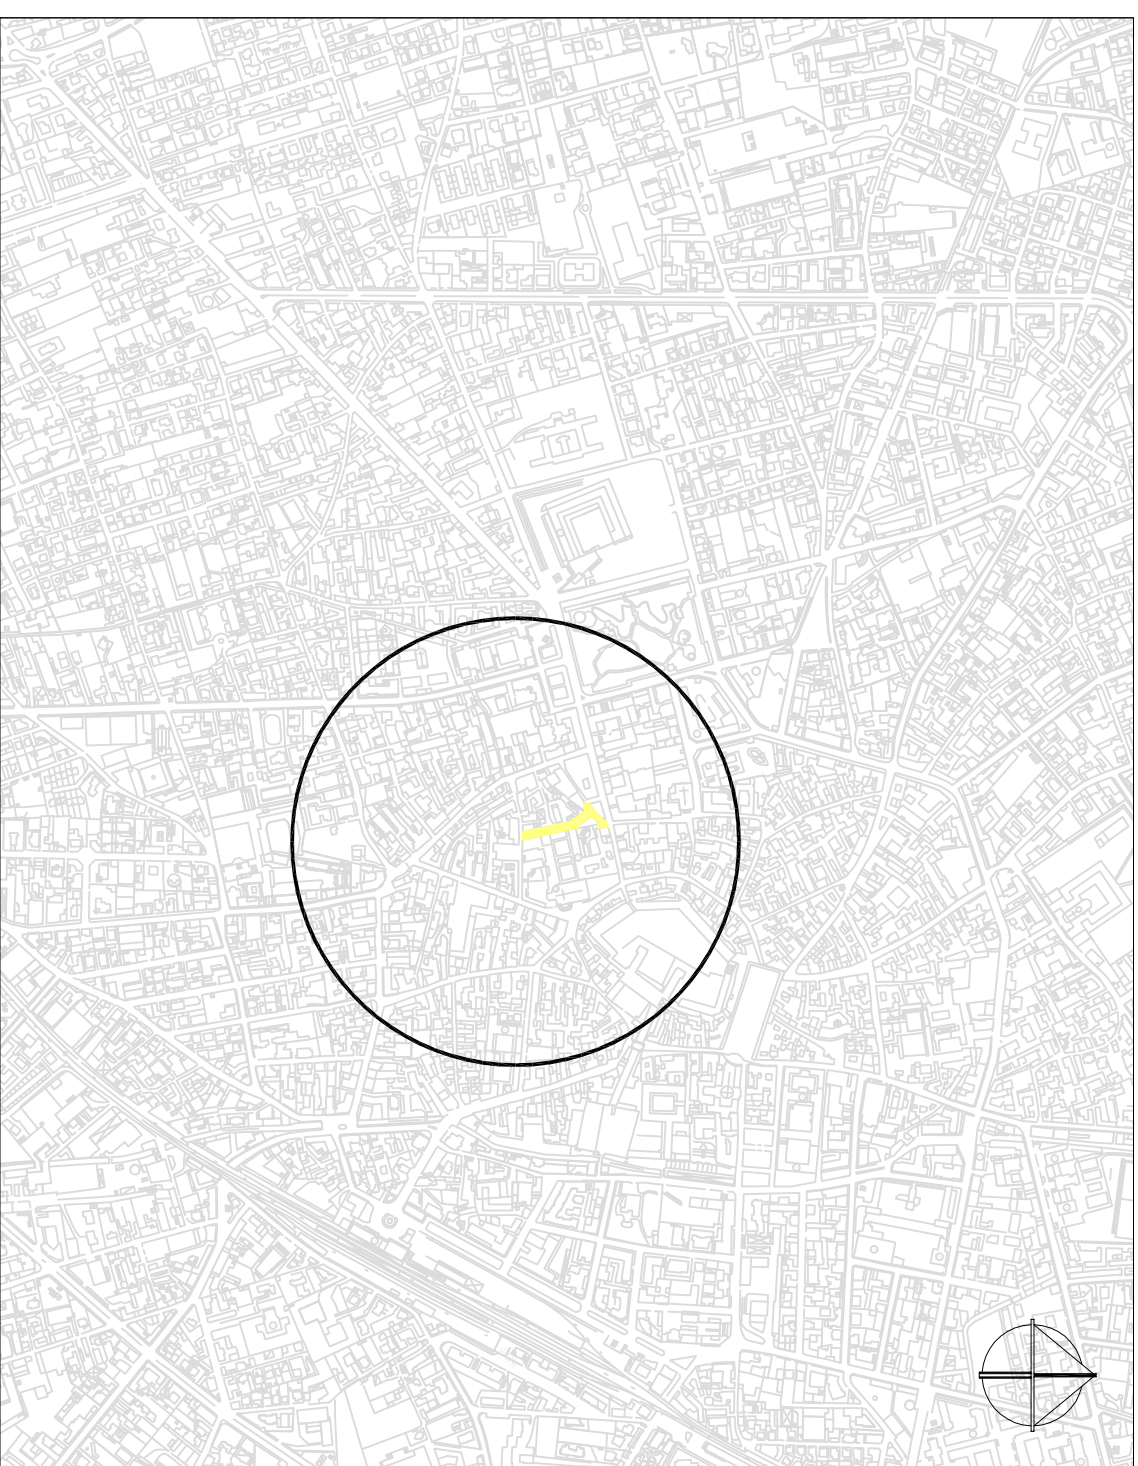


PLANIMETRIA PROGETTO - SCALA 1:1.000

SEZIONE TIPO - SCALA 1:20

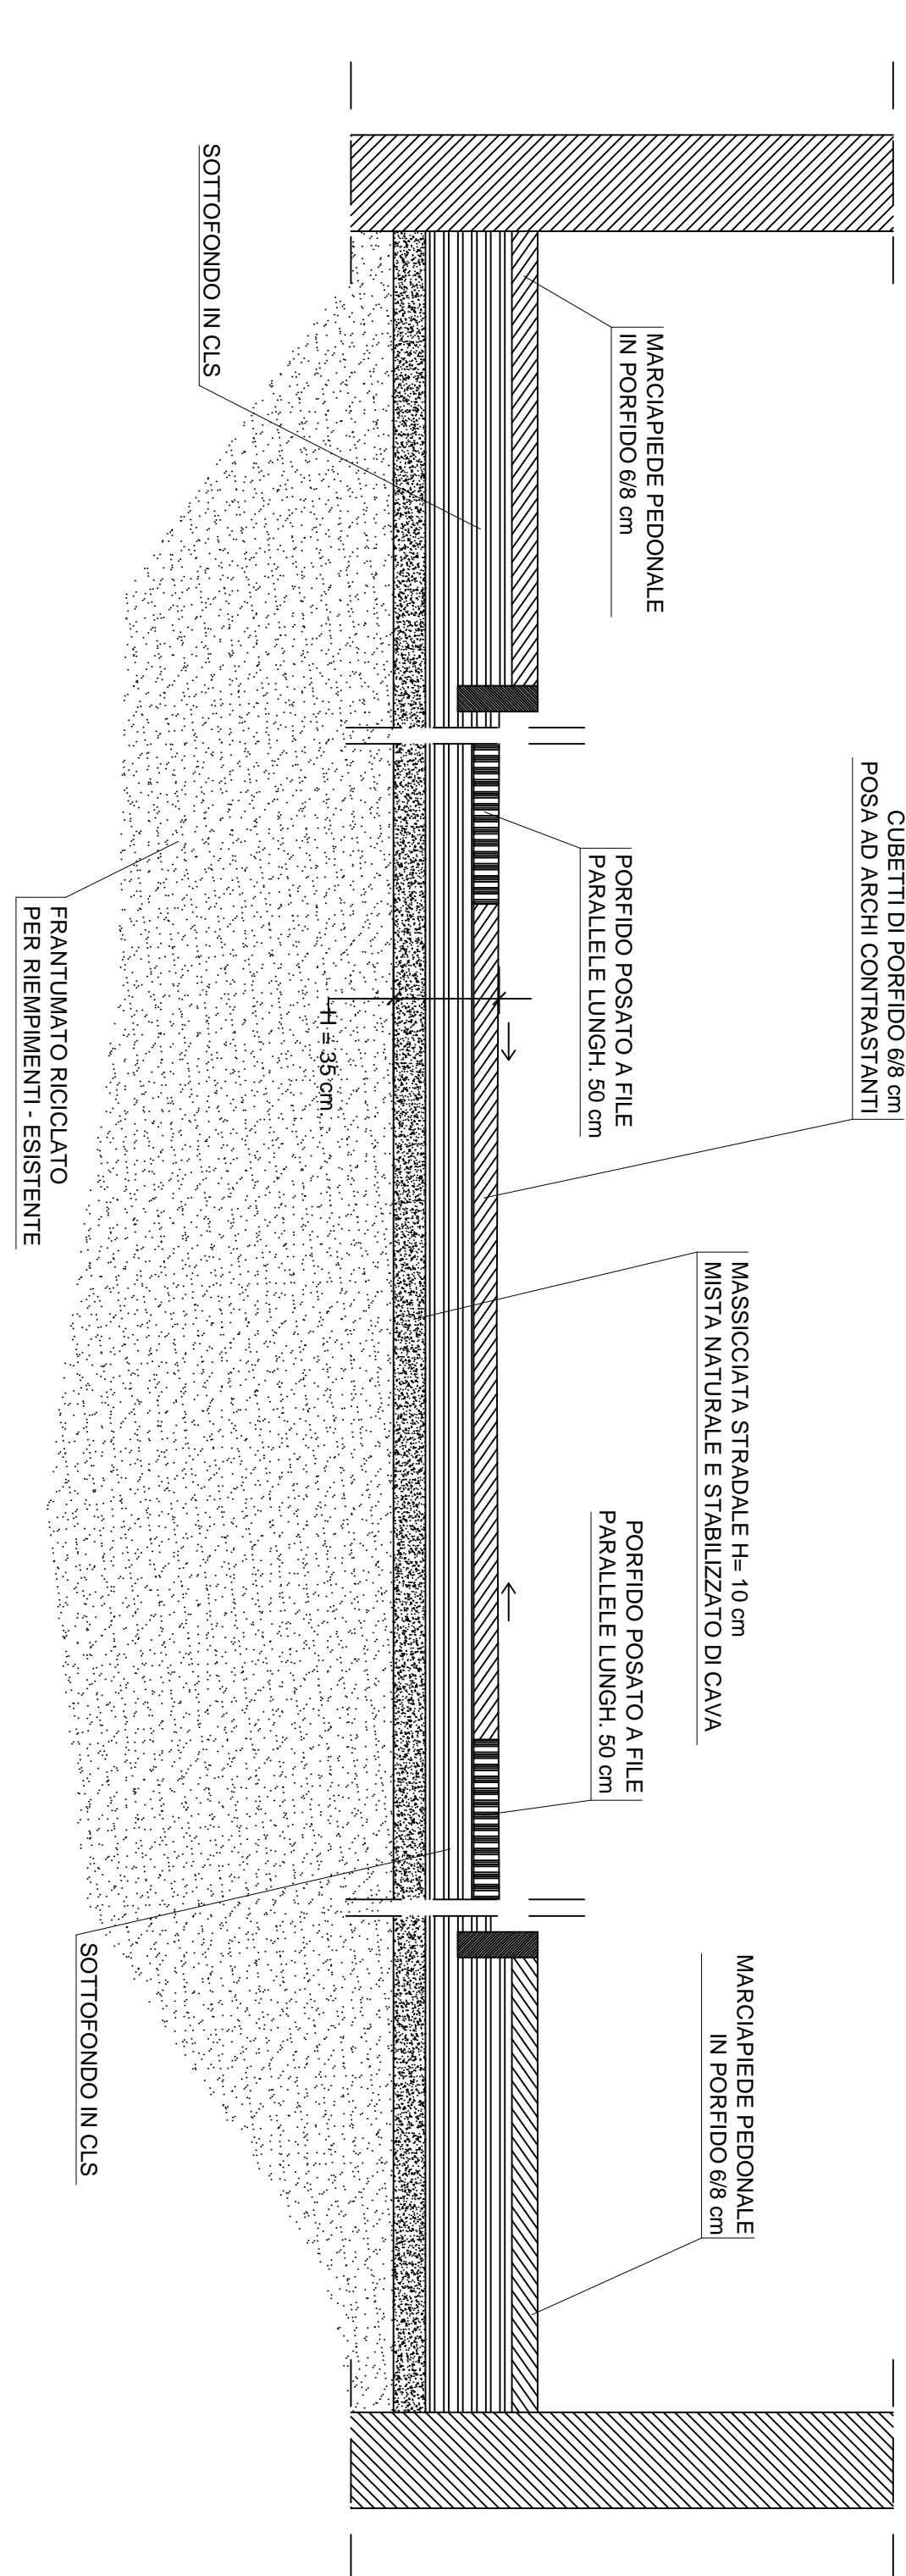

**RIFACIMENTO PAVIMENTAZIONE A COMPLETAMENTO DEI LAVORI  
DI ADEGUAMENTO DEI SOTTOSERVIZI  
IN VIA MULINI E VIA SAN PIO V**

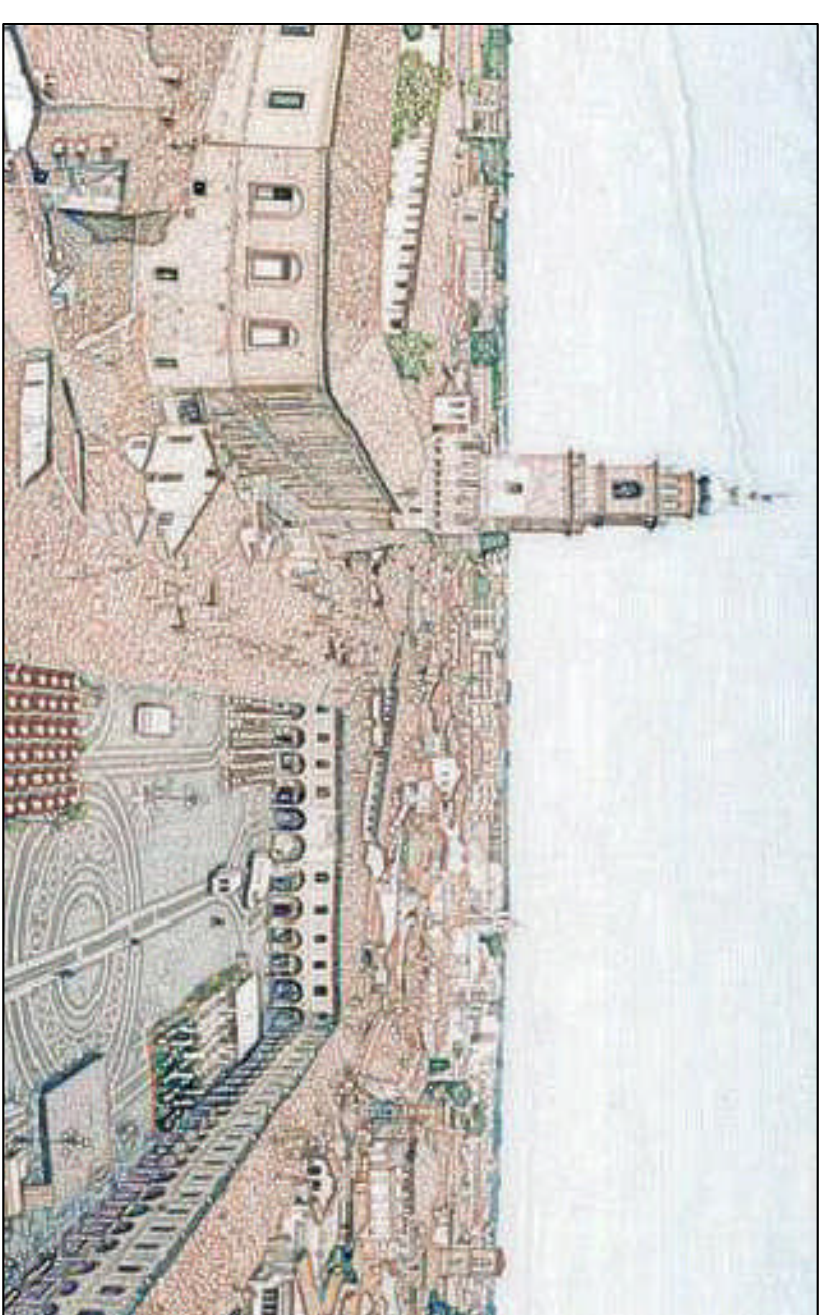[illegible]