




PROFILO LONGITUDINALE DI PROGETTO

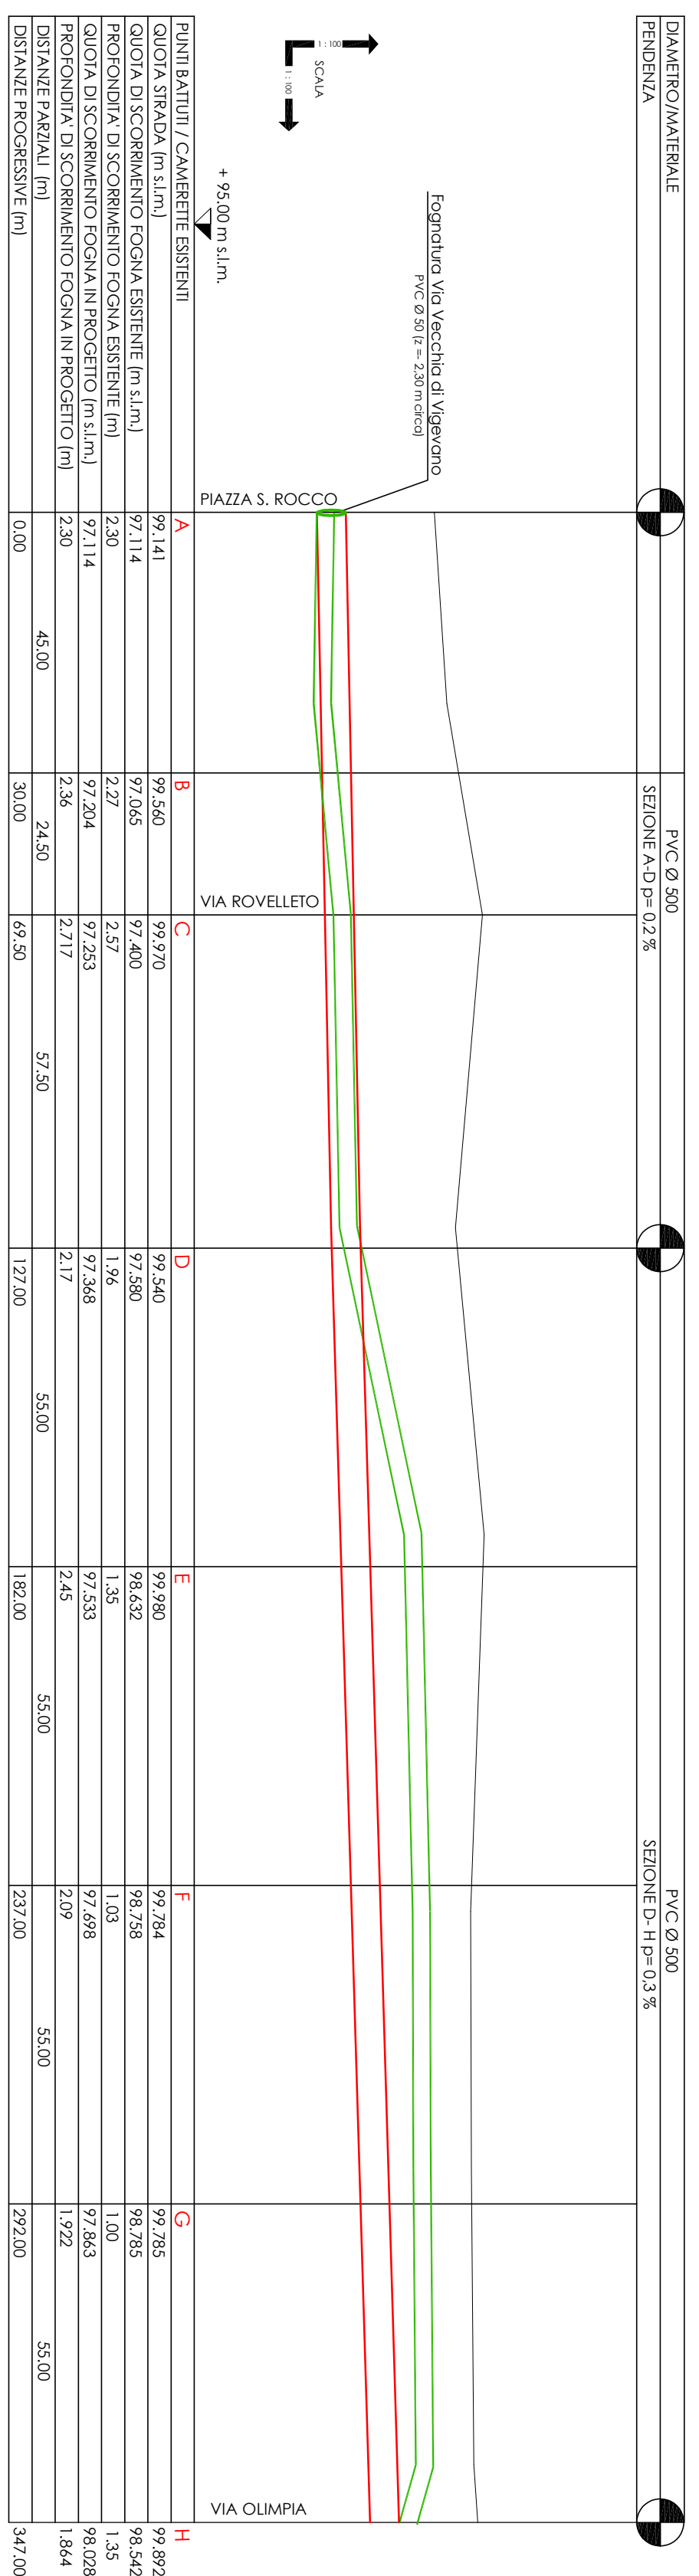

PROFILO LONGITUDINALE STATO DI FATTO

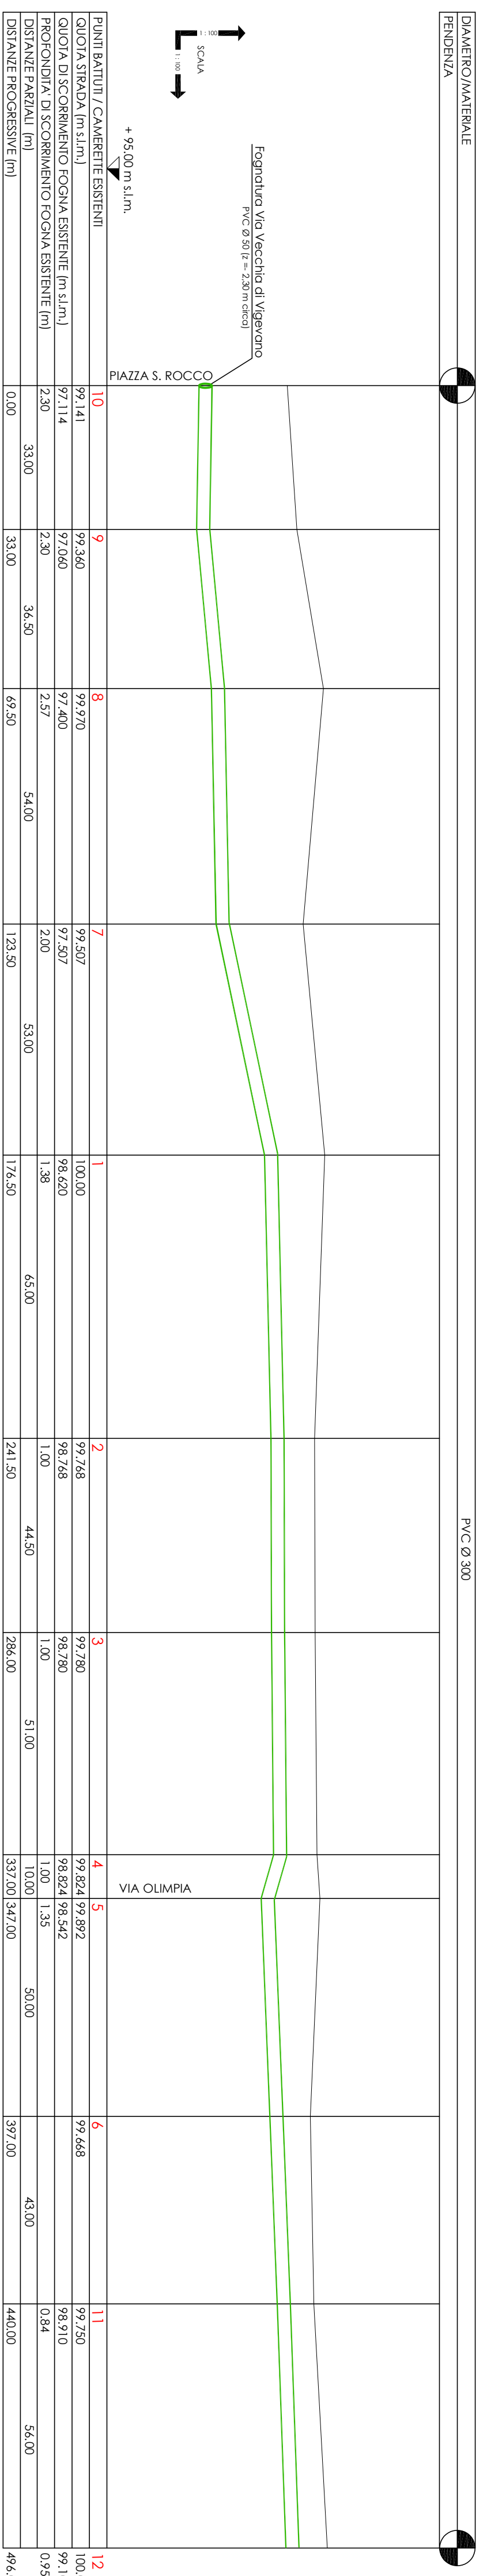

SEZIONE TIPO POSA TUBAZIONI - SCALA 1:20

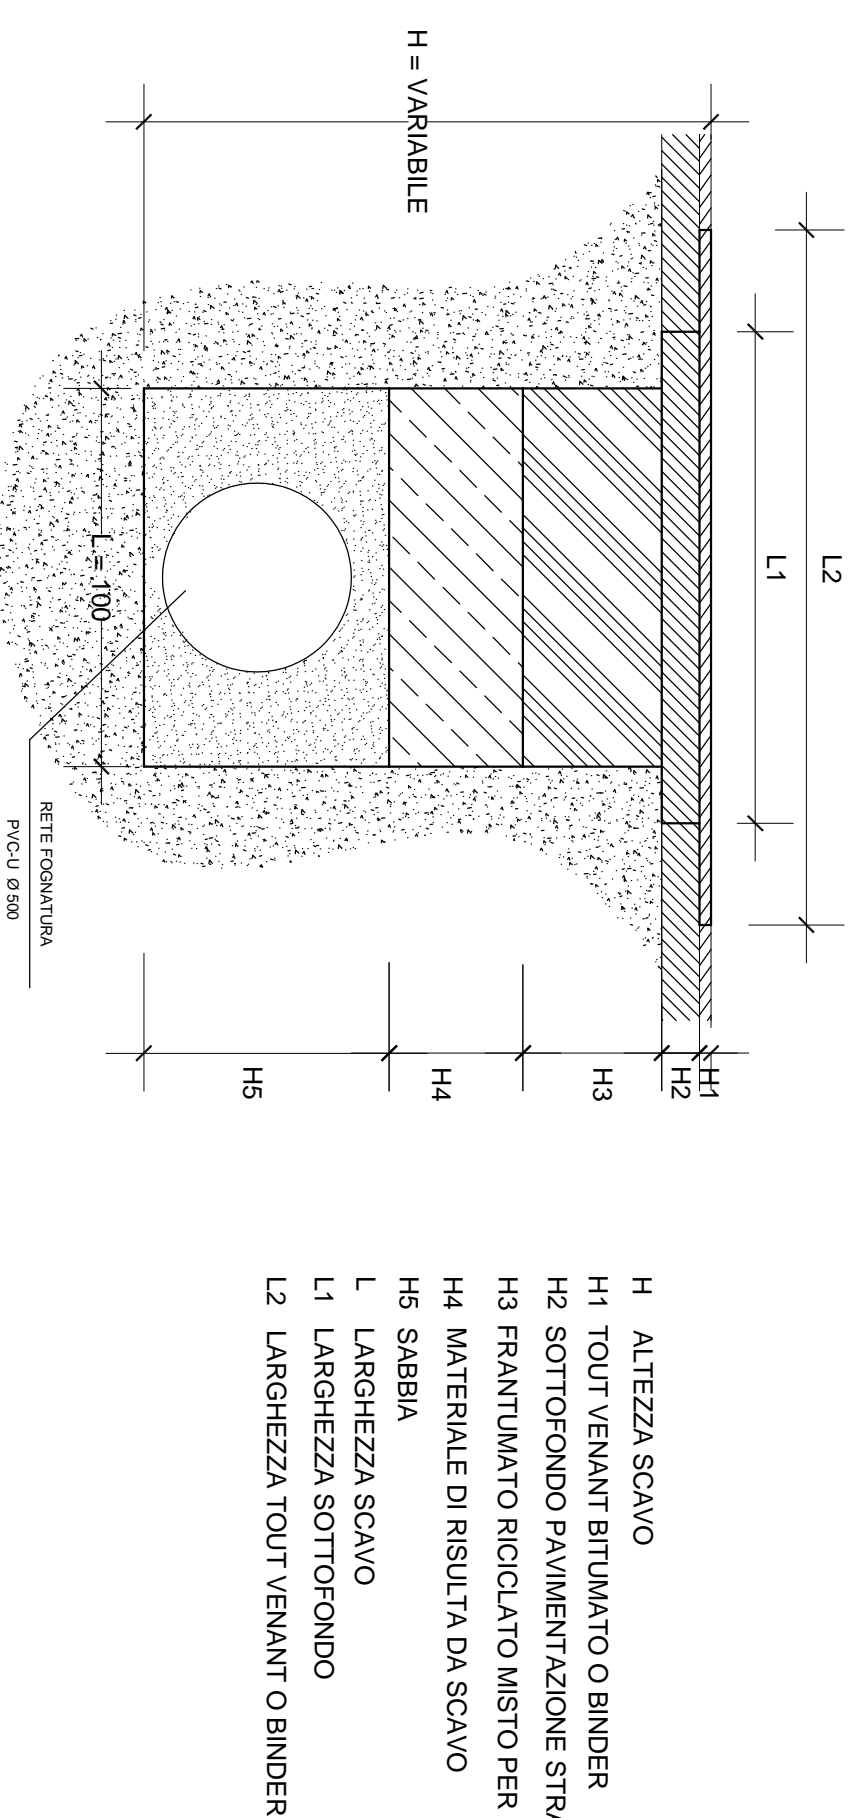

DETTAGLIO INTERVENTO

PVC Ø 500	ml 347,00
POZZETTI SPAZIONE 80x80	n° 8
CADITOIE	n° 16
RETE FOGNATURA IN PROGETTO	
RETE FOGNATURA ESISTENTE	

PLANIMETRIA LIVELLAZIONE - SCALA 1:2.000



PLANIMETRIA PROGETTO - SCALA 1:1.000

