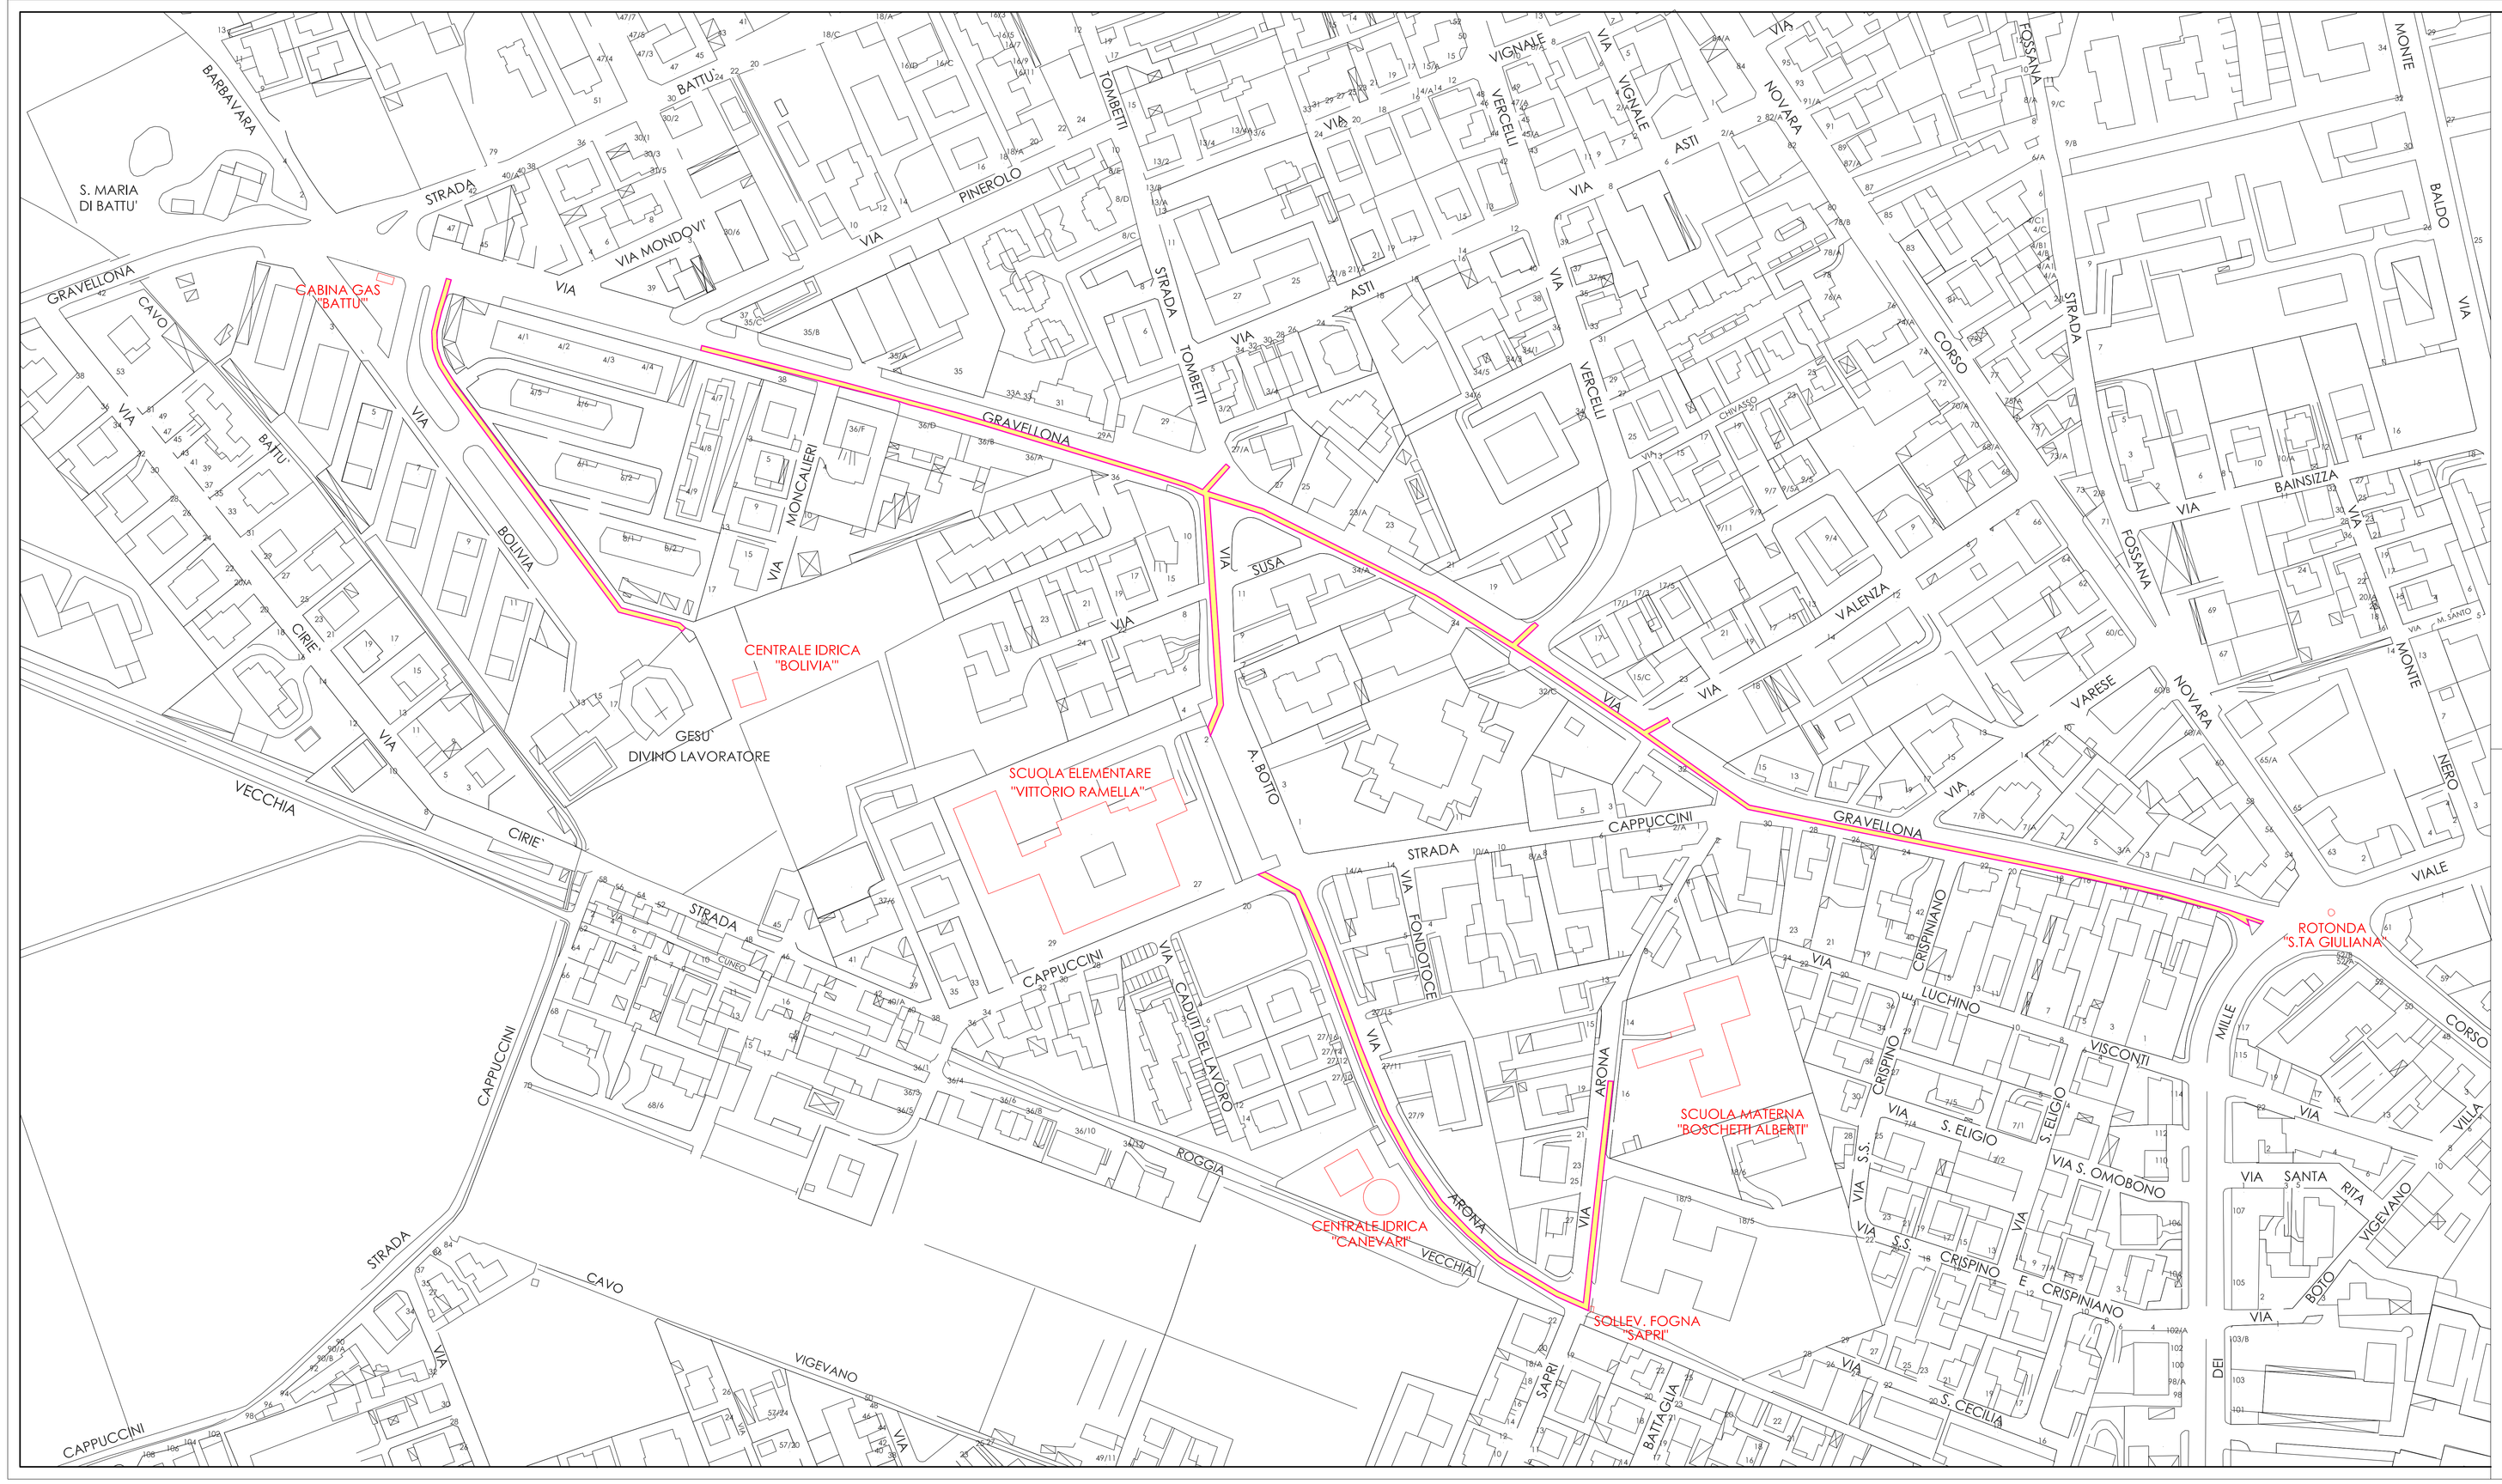

AREA OGGETTO DI RIPRISTINO DEFINITIVO DELLA PAVIMENTAZIONE STRADALE IN TAPPETO D'USURA, COME DA DISPOSIZIONI CONTENUTE NEL 'REGOLAMENTO PER L'ESECUZIONE DELLE MANOMISSIONI SUI SEDIMI STRADALI COMUNALI E SU OPERE PUBBLICHE URBANIZZATIVE DI PROPRIETA' COMUNALE O DI USO PUBBLICO'.

- Larghezza media ripristino in tappeto: 2.00 m

SUPERFICIE TOTALE STIMATA: 2.800,00 mq.

asm vigevano e lomellina s.p.a.
sede legale:Viale Petrarca 68 - 27029 Vigevano (PV)
Cod. Fisc. e Part. IVA 01471630184 - cap. soc. 22.925.170,00 i.v.
Iscr. n. 200152 del Registro delle Imprese di Pavia
Tel +39 0381 697211 - Fax +39 0381 82794
comunicazioni@pec.asmvigevano.it
www.asmvigevano.it - asmvig@asmvigevano.it

PROGETTO ESECUTIVO

- PROGETTO INTEGRATO "VIGEVANO SMART CITY" -
ESTENSIONE RETE TELEMATICA IN FIBRA OTTICA NELLE VIE:
GRAVELLONA - BOTTO - ARONA - BOLIVIA

CUP: H51E16000240005

Riferimento: Autocad = Y:\docs\PROGETTAZIONE E APPALTI\VIGEVANO\PETTY\TAVOLE\TAV-ESECUTIVO\TAV-04.dwg

ELABORATO
4

RIPRISTINI STRADALI DEFINITIVI
- PLANIMETRIA -

SCALA : 1:1000

IL COMMITTENTE	PROGETTISTA
Dott. Gianluca Zorzoli	Geom. Fabio Tonelli
Data : 11/06/2018	Data : 11/06/2018
VERIFICA	VALIDAZIONE
Dott. Gianluca Zorzoli	Dott. Gianluca Zorzoli
Data : 11/06/2018	Data : 11/06/2018

Rev.	Data	Descrizione	Disegnatore/i
0	07/10/2016	EMISSIONE	Geom. Silvia Marchesi
1	11/06/2018	REVISIONE	