## PLANIMETRIA scala 1:500

## COROGRAFIA scala 1:1.000




## CABINA LATO SUD



## CABINA LATO NORD

## PIANTA STATO DI FATTO

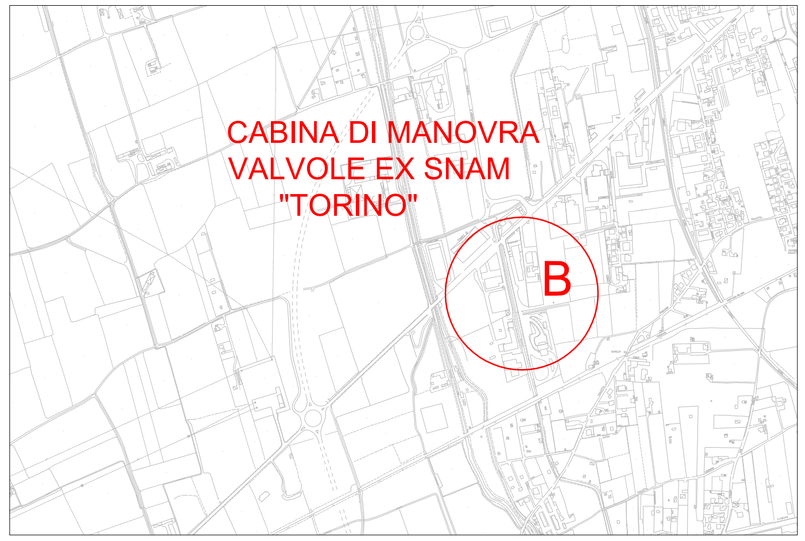


## PIANTA DI PROGETTO




## PROSPETTI

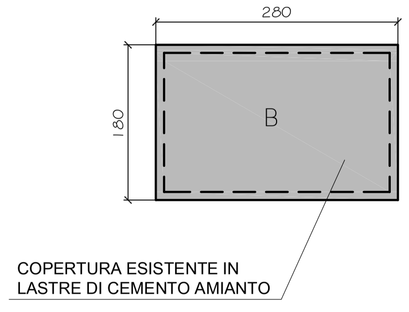



**asm vigevano e lomellina s.p.a.**
sede legale:Viale Petrarca 68 - 27029 Vigevano (PV)
Cod. Fisc. e Part. IVA 01471630184 - cap. soc. 22.925.170,00 i.v.
Iscr. n. 200152 del Registro delle Imprese di Pavia
Tel +39 0381 697211 - Fax +39 0381 82794
comunicazioni@pec.asmvigevano.it
www.asmvigevano.it - asmvig@asmvigevano.it


Certificato servizio gas

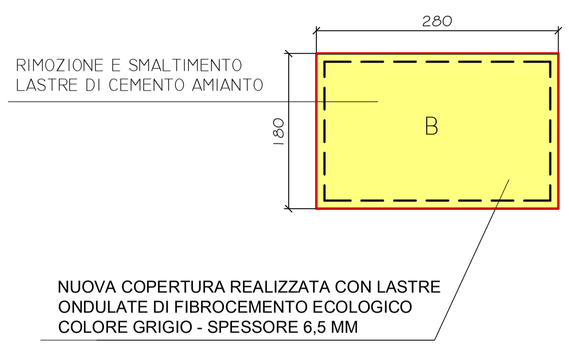PROGETTO ESECUTIVO

**RIMOZIONE E RIFACIMENTO COPERTURE IN CEMENTO AMIANTO FABBRICATI AZIENDALI SITI IN COMUNE DI VIGEVANO**

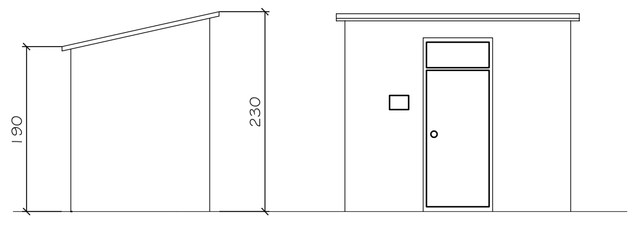CUP H57E16000010007

Riferimento Autocad - SITI\05-PROGETTAZIONE-E-APPALTI\VIGEVANO\TETTI-ETERNIT\PROGETTO2018

CABINA DI MANOVRA VALVOLE EX SNAM "TORINO"
PLANIMETRIA-PIANTE -PROSPETTI

SCALA : 1:10.000 - 1:500 - 1:50

ELABORATO
3

IL COMMITTENTE
Dott. Gianluca Zorzoli
Data : 26/04/2018

PROGETTISTA
Ing. Alberto Bonzanini
Data : 26/04/2018

VERIFICA
Geom. Fabio Tonelli
Data : 26/04/2018

VALIDAZIONE
Ing. Alberto Bonzanini
Data : 26/04/2018

| Rev. | Data | Descrizione | Disegnatore/i |
|---|---|---|---|
| 0 | 26/04/2018 | EMISSIONE | GEOM-GILARDI-PAOLA |
| | | | |
| | | | |
| | | | |