


PIANTA STATO DI FATTO

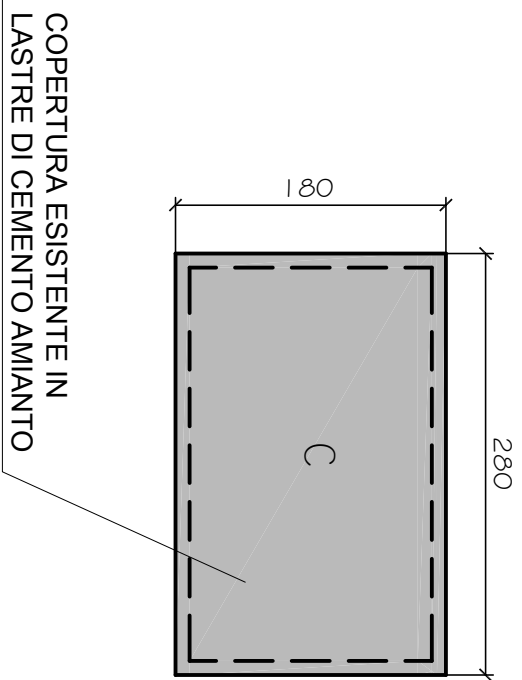

PIANTA DI PROGETTO

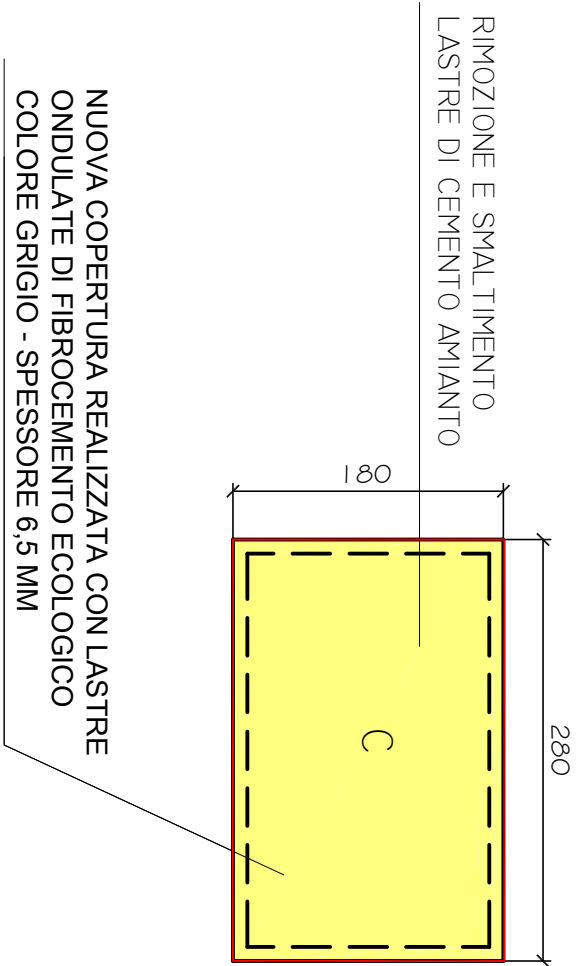


FOTO LATO OVEST



FOTO LATO EST



PROSPETTI

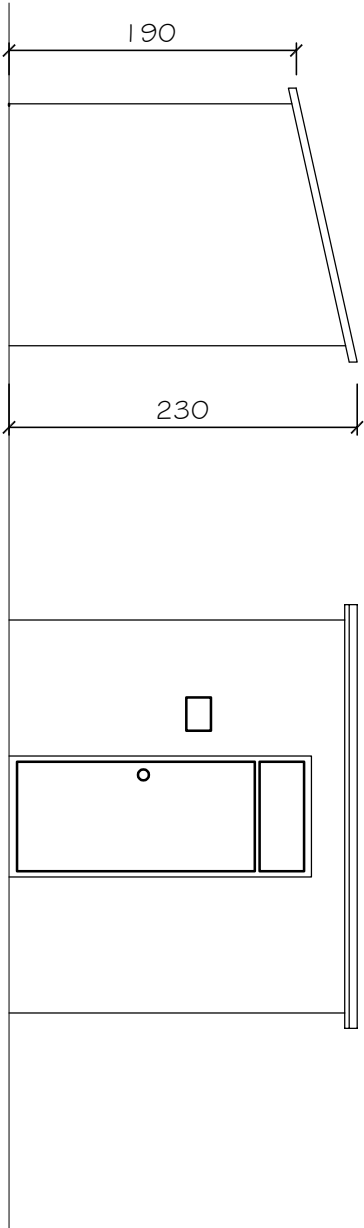


FOTO LATO SUD




asm vigevano e iomellina s.p.a.  
Sede legale: Viale Patriarca 88 - 27023 Vigevano (PV)  
Cod. Fisc. n. 02000000273  
Iscritta al Registro delle Imprese di Pavia  
Trib. n. 200152 del Registro delle Imprese di Pavia  
comunicazioni@pec.asmvigevano.it  
www.asmvigevano.it - asm@asmvigevano.it



PROGETTO ESECUTIVO

**RIMOZIONE E RIFACIMENTO COPERTURE IN CEMENTO AMIANTO  
FABBRICATI AZIENDALI SITI IN COMUNE DI VIGEVANO**

CUP: H67E16000010007

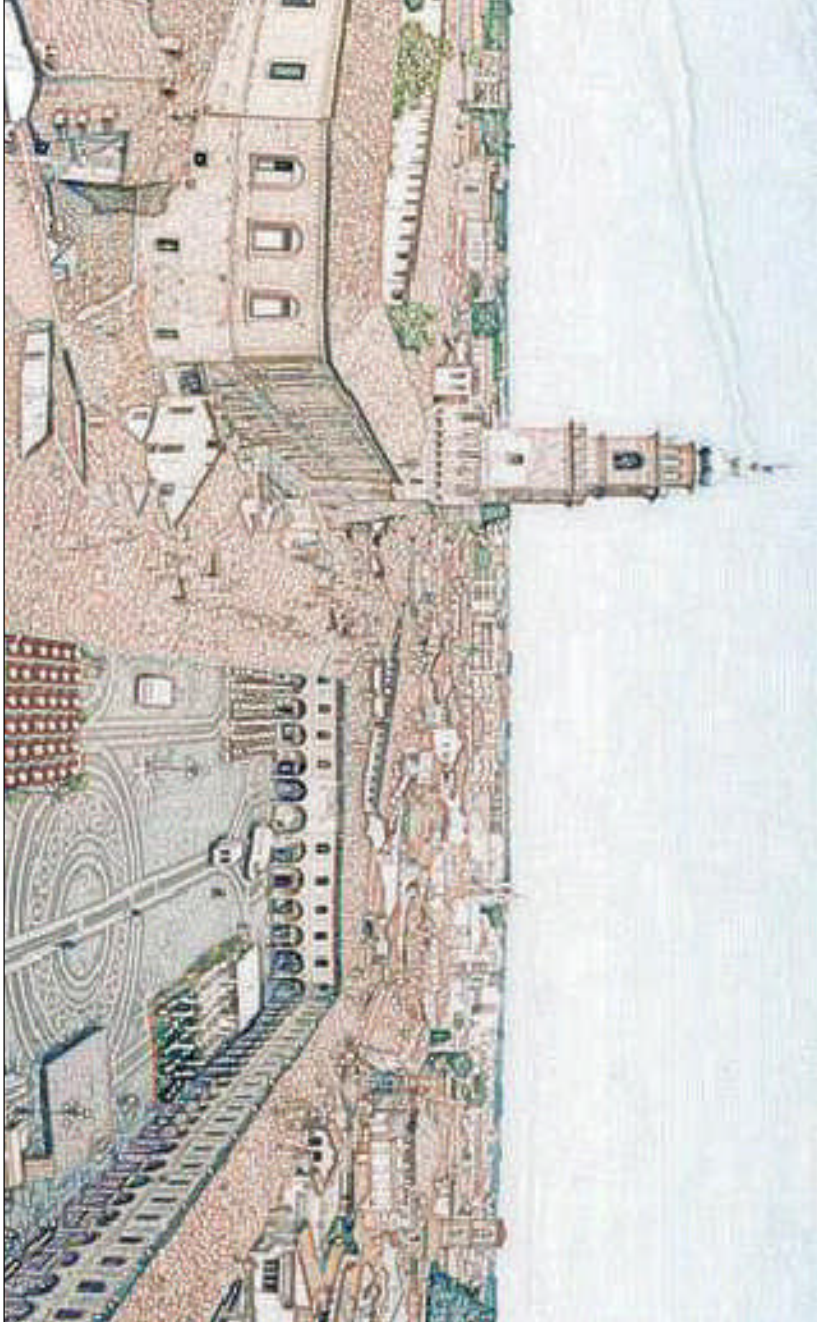

Relatore: Arch. Stefano Proietti (C.A.P.A./T) - INVESTITORE: BENETTI PROGETTI 20013

**CABINA DI MANOVRA VALVOLE EX SNAM "CASLINO"**  
**PLANIMETRIA-PIANTE -PROSPETTI**

SCALA: 1:10.000 - 1:500 - 1:50

IL COMMITTENTE  
Dot. Gianluca Zorob  
Data: 26/04/2018

PROGETTISTA  
Ing. Alberto Benazzini  
Data: 26/04/2018

VERIFICA  
Geom. Fabio Tonelli  
Data: 26/04/2018

VALIDAZIONE  
Ing. Alberto Benazzini  
Data: 26/04/2018

Rev.	Data	Descrizione	Disegnatori
0	26/04/2018	EMISSIONE	GEOM. GIULIO PAOLA