

PIANTA DI PROGETTO

COROGRAFIA scala 1:10.000

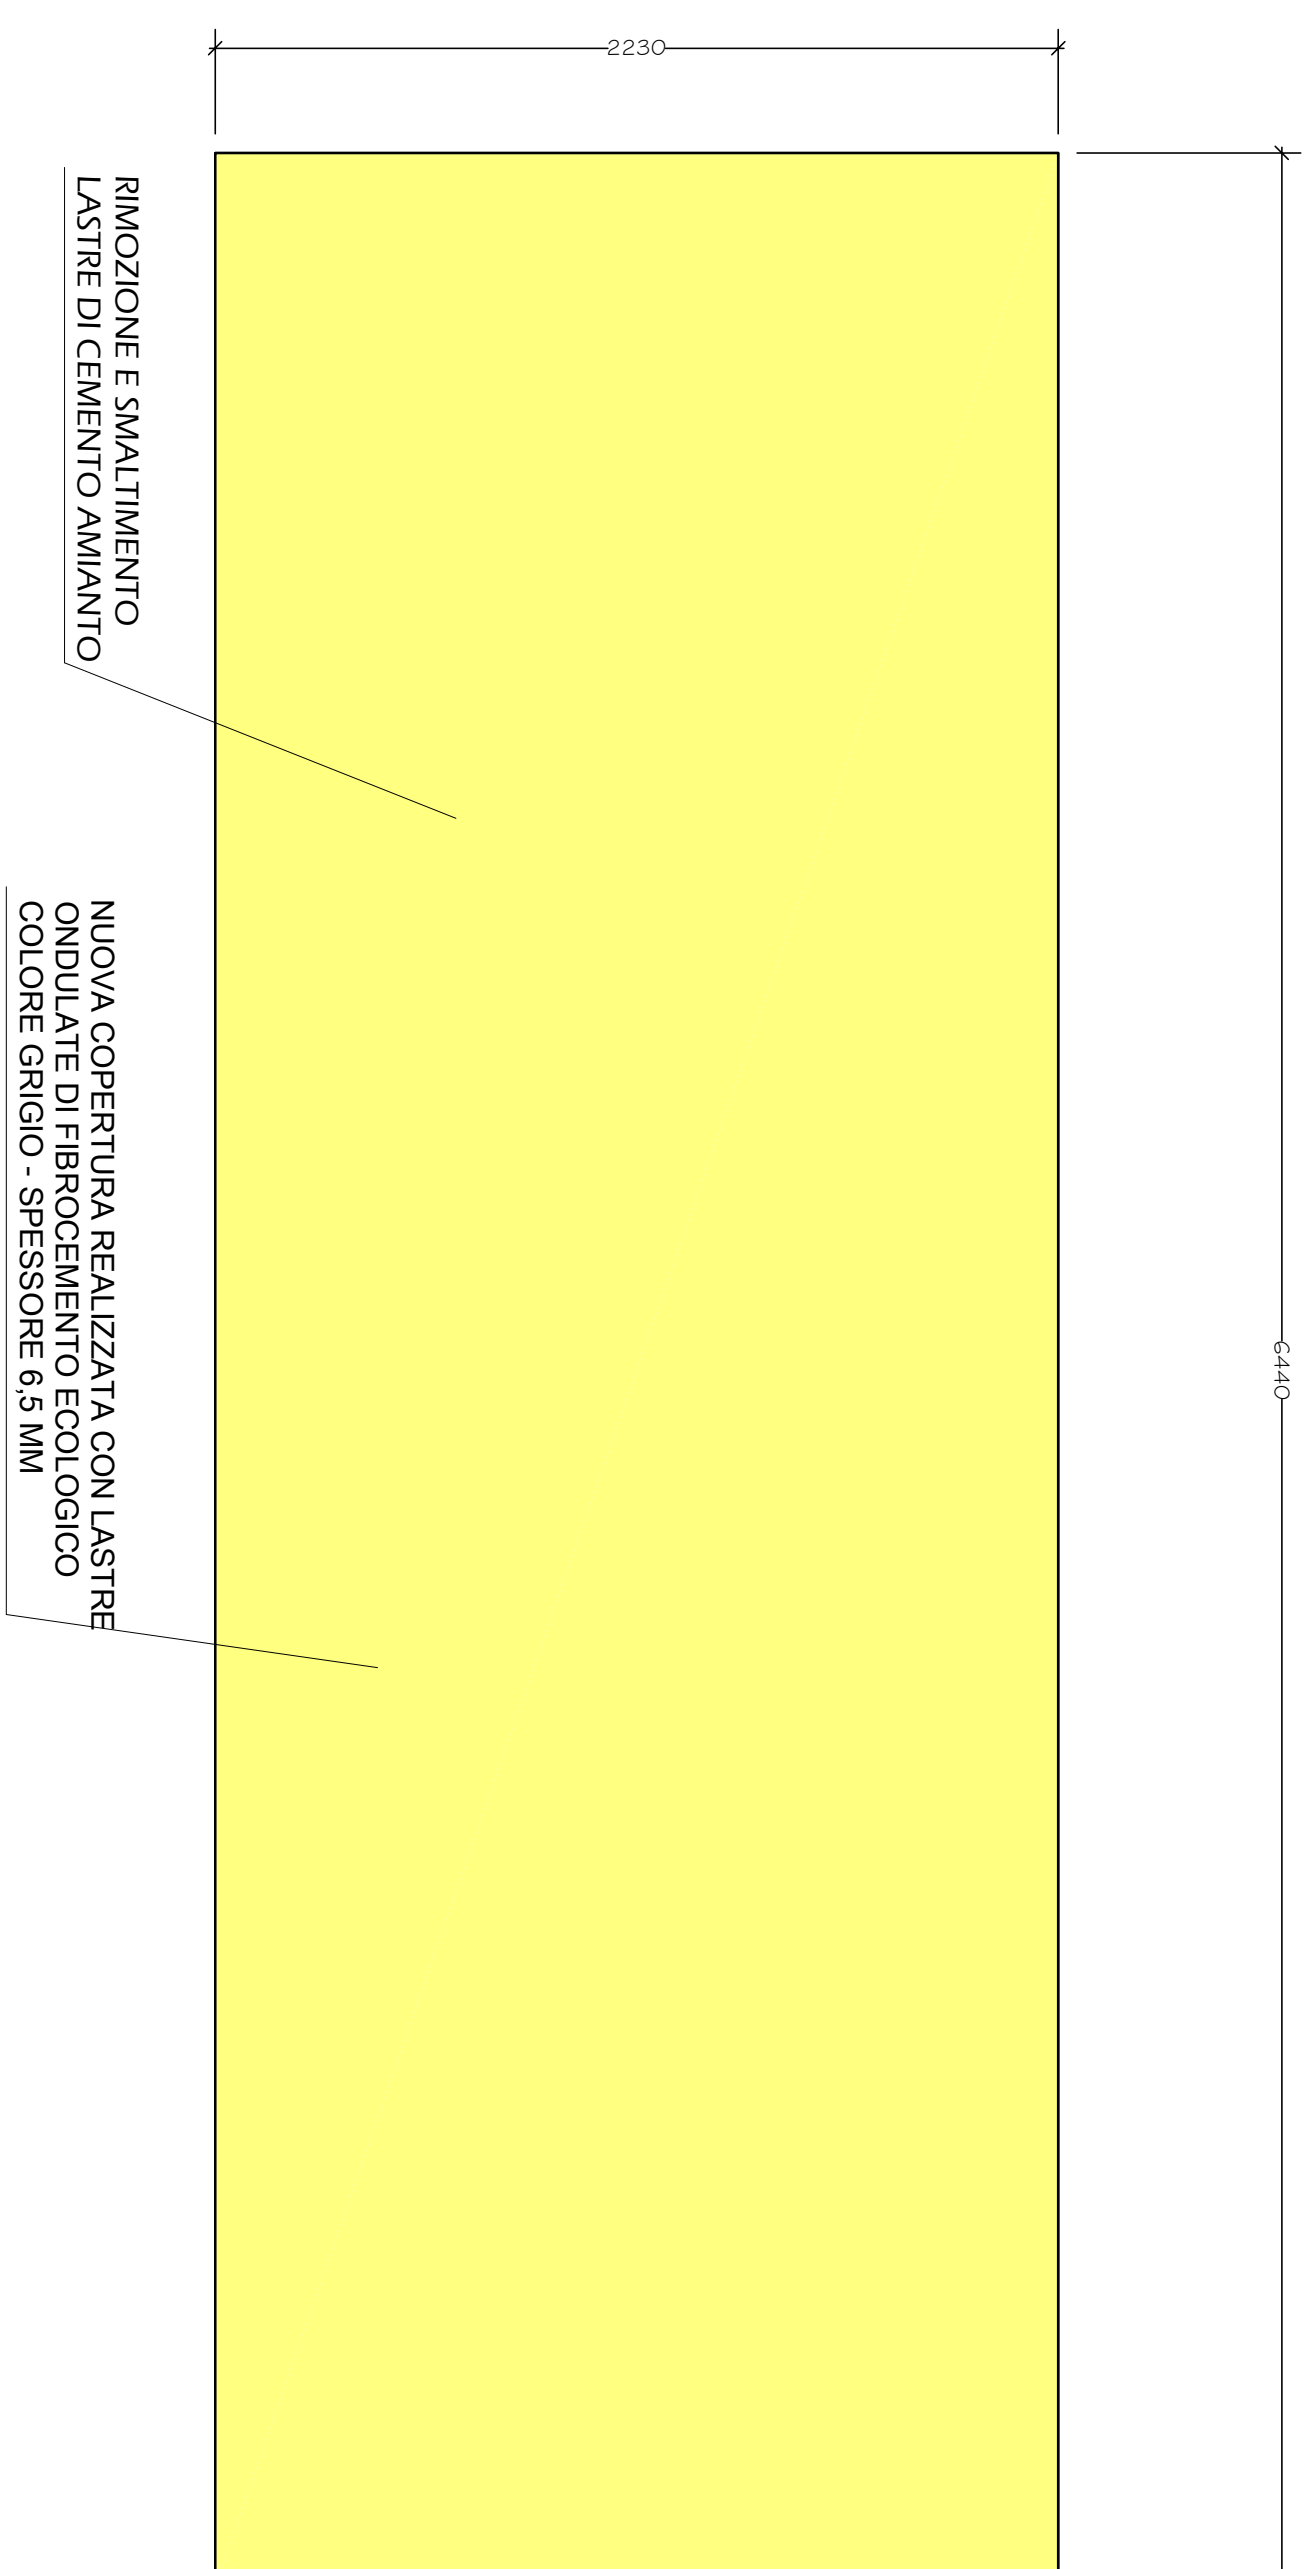
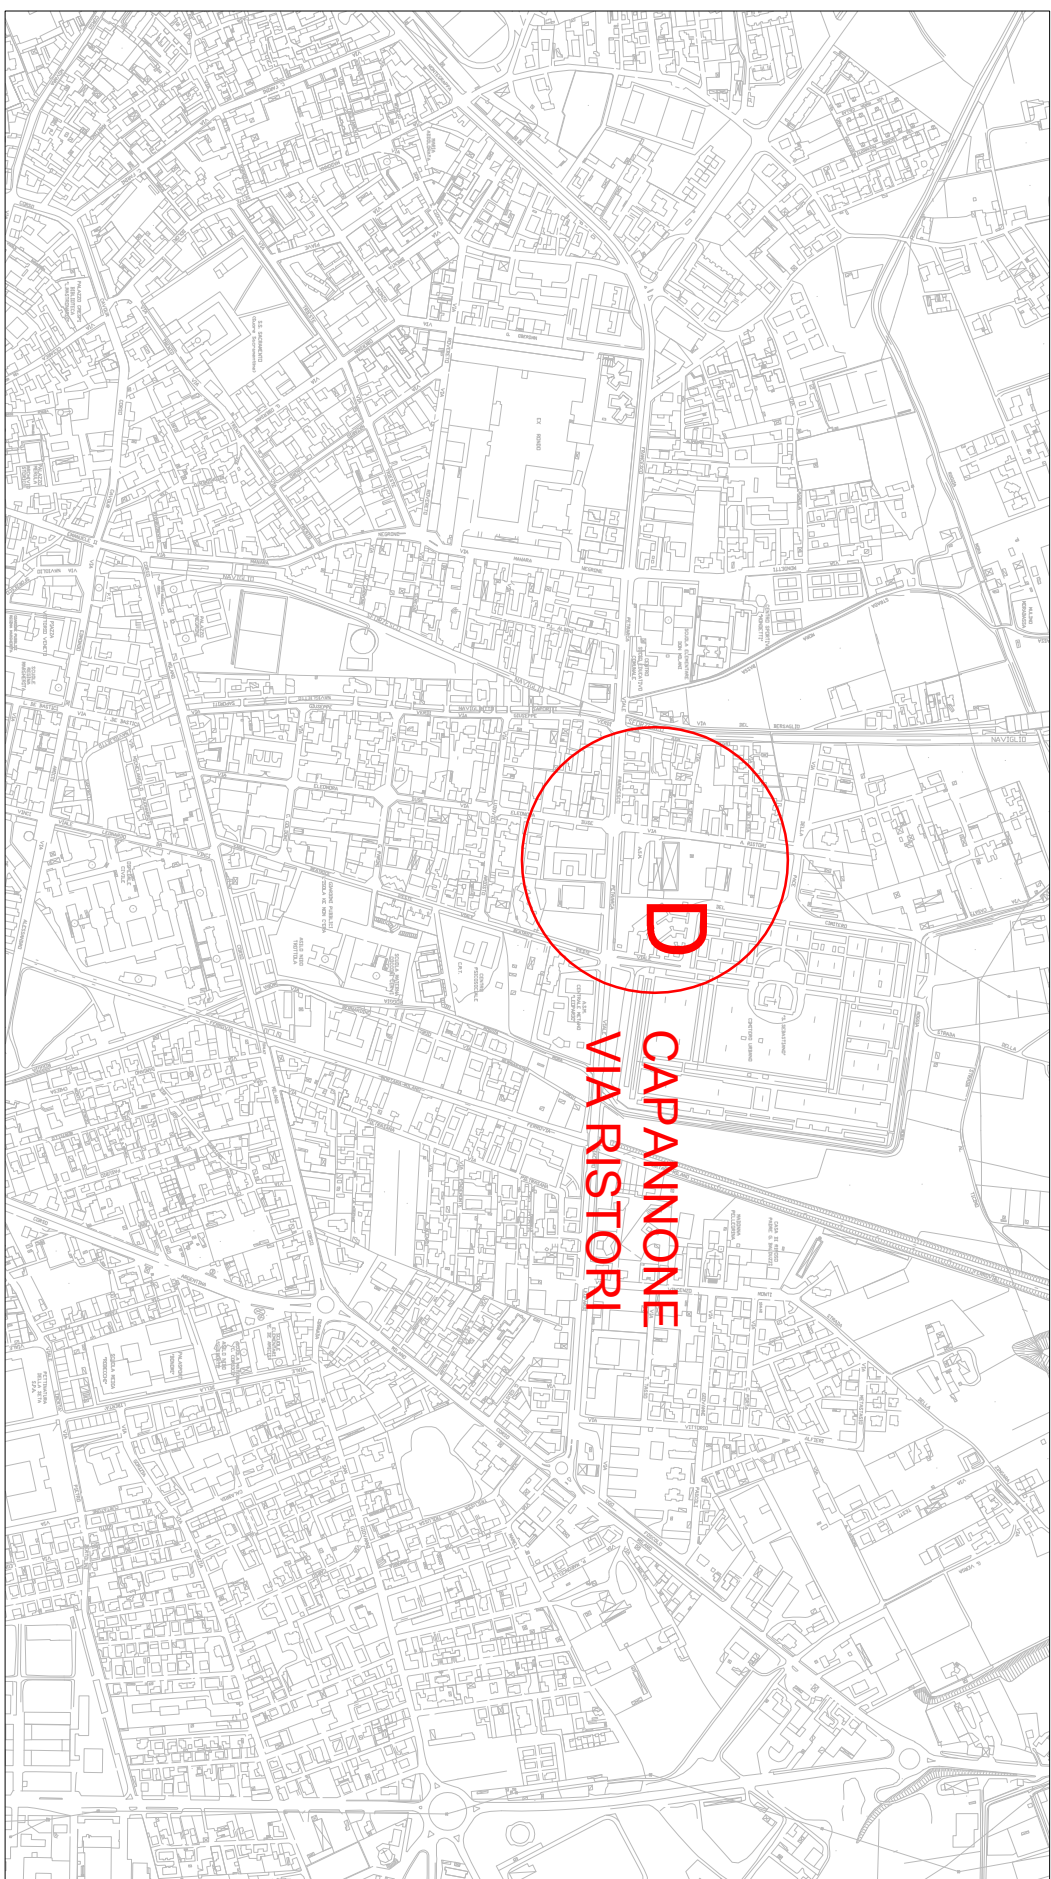


FOTO PARTICOLARE LASTRA




FOTO LATO SUD




FOTO LATO OVEST



PLANIMETRIA scala 1:500

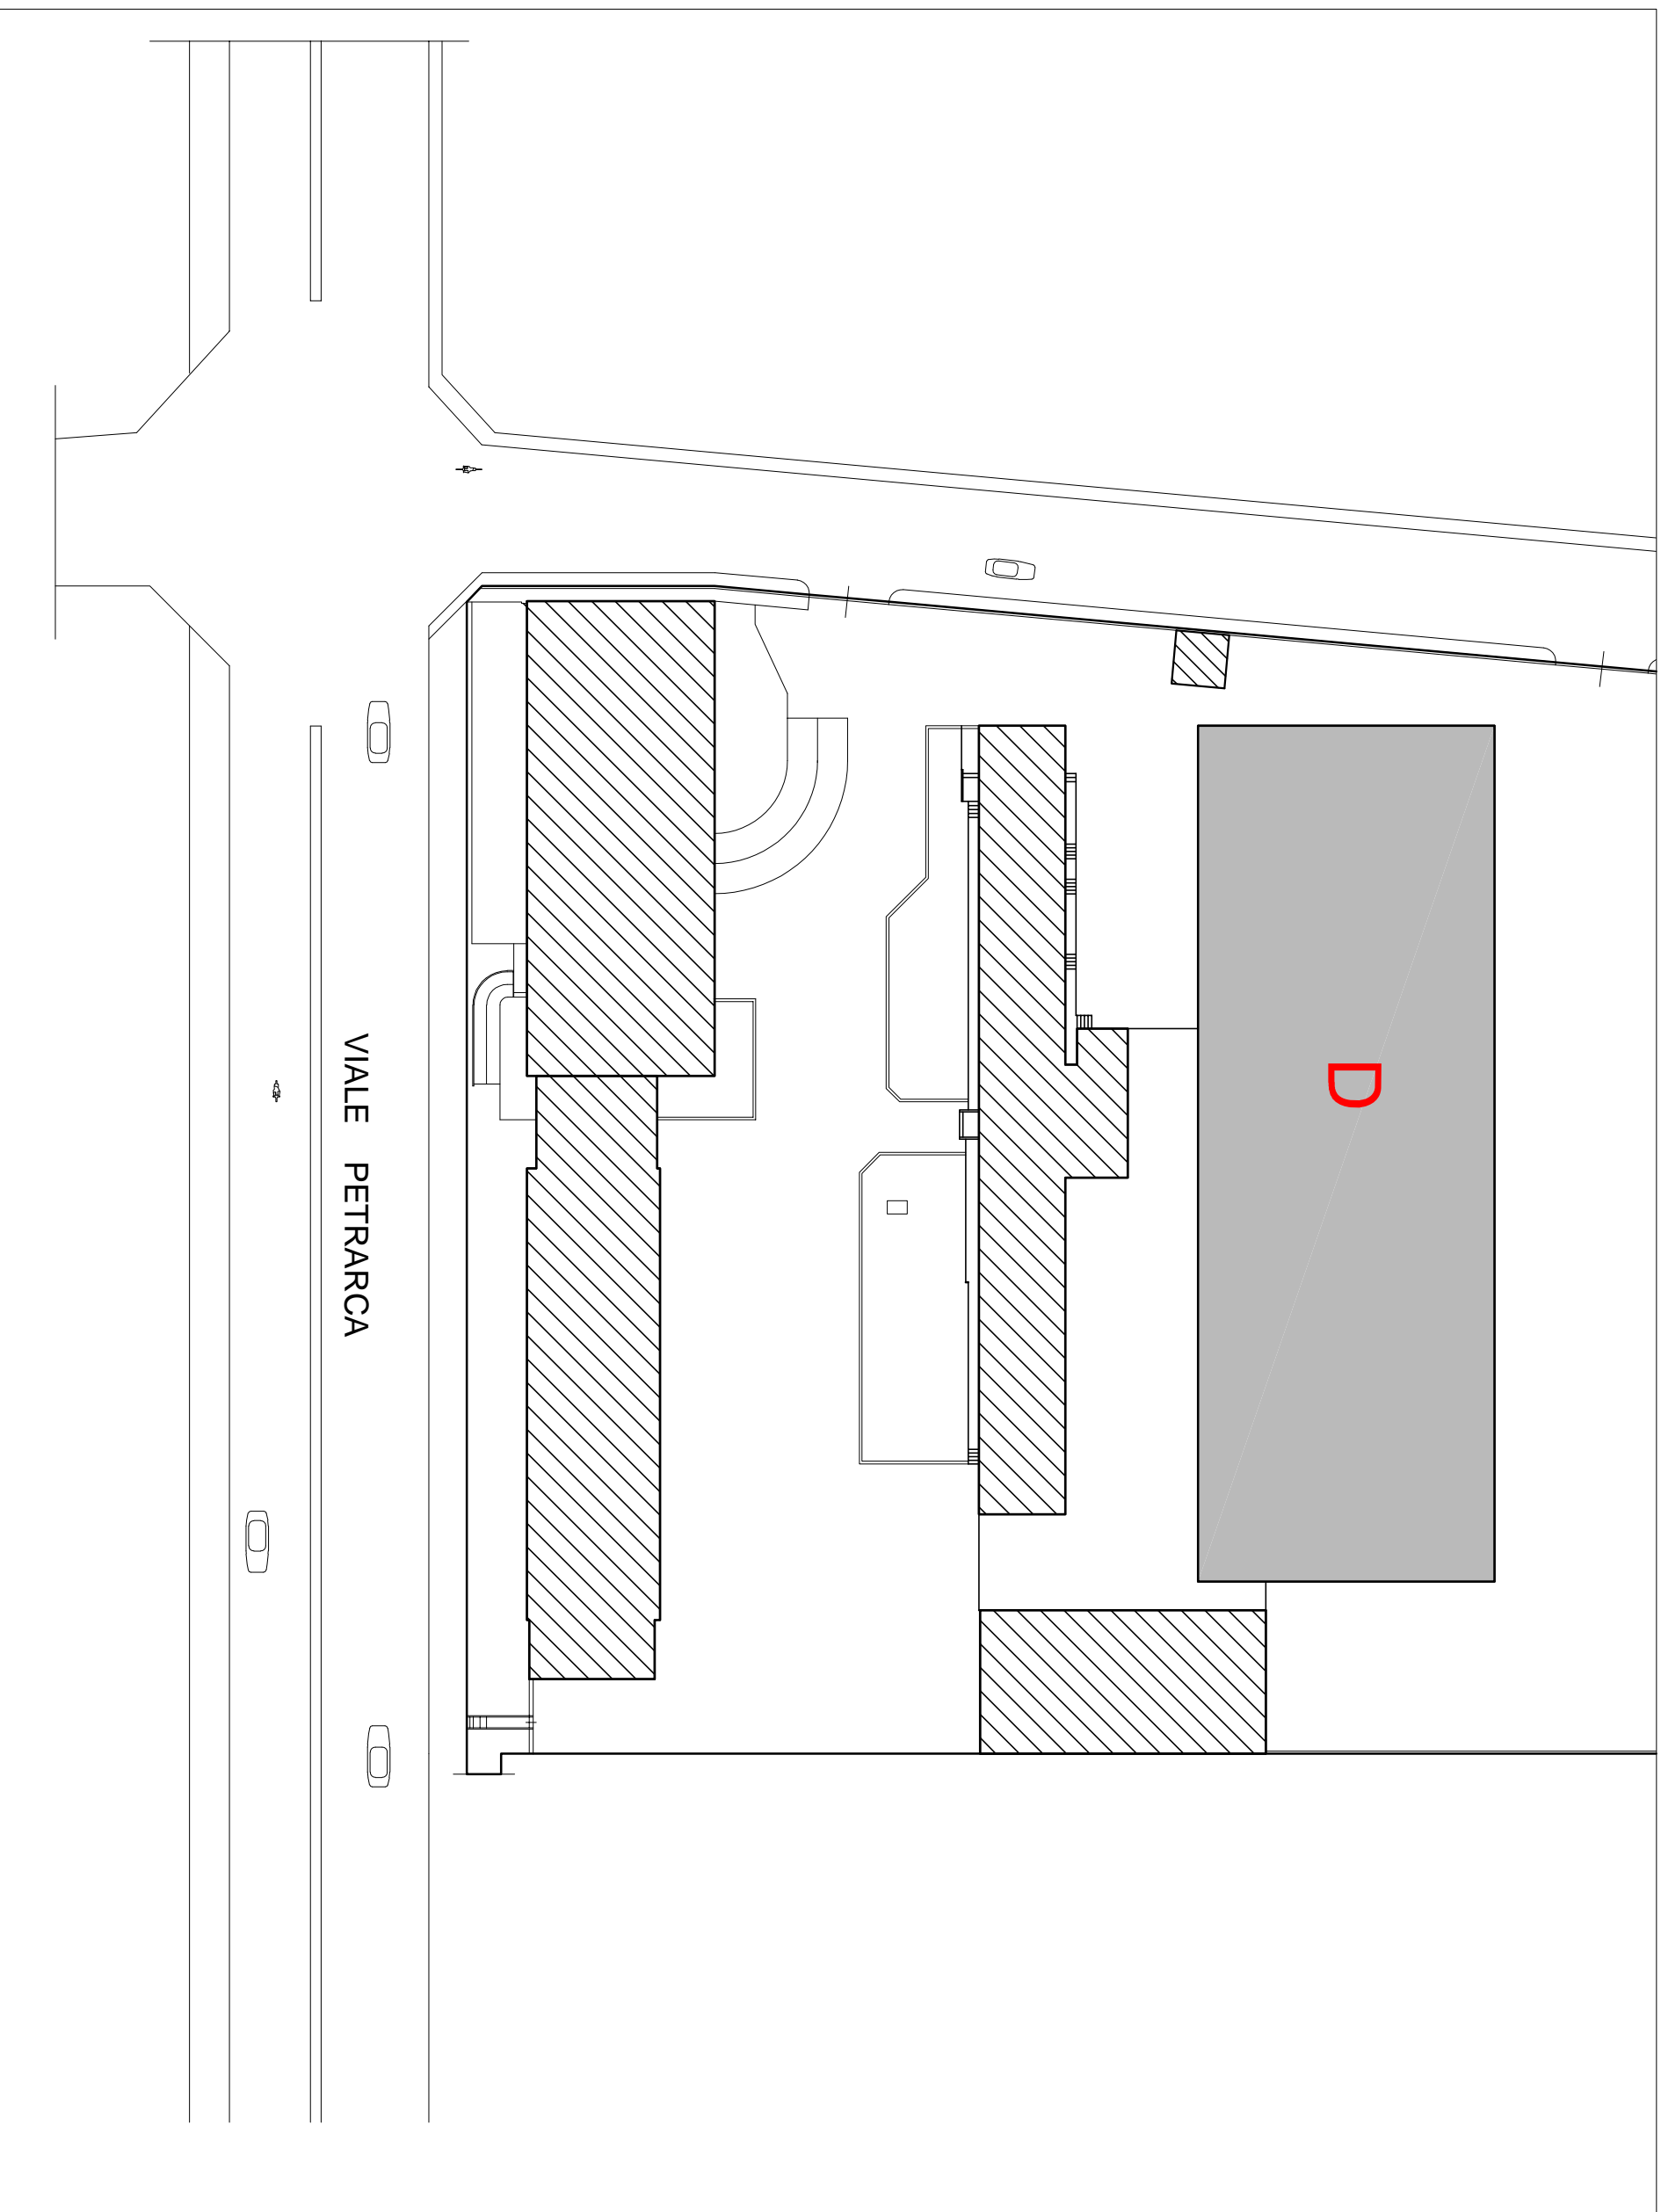

PIANTA DI PROGETTO

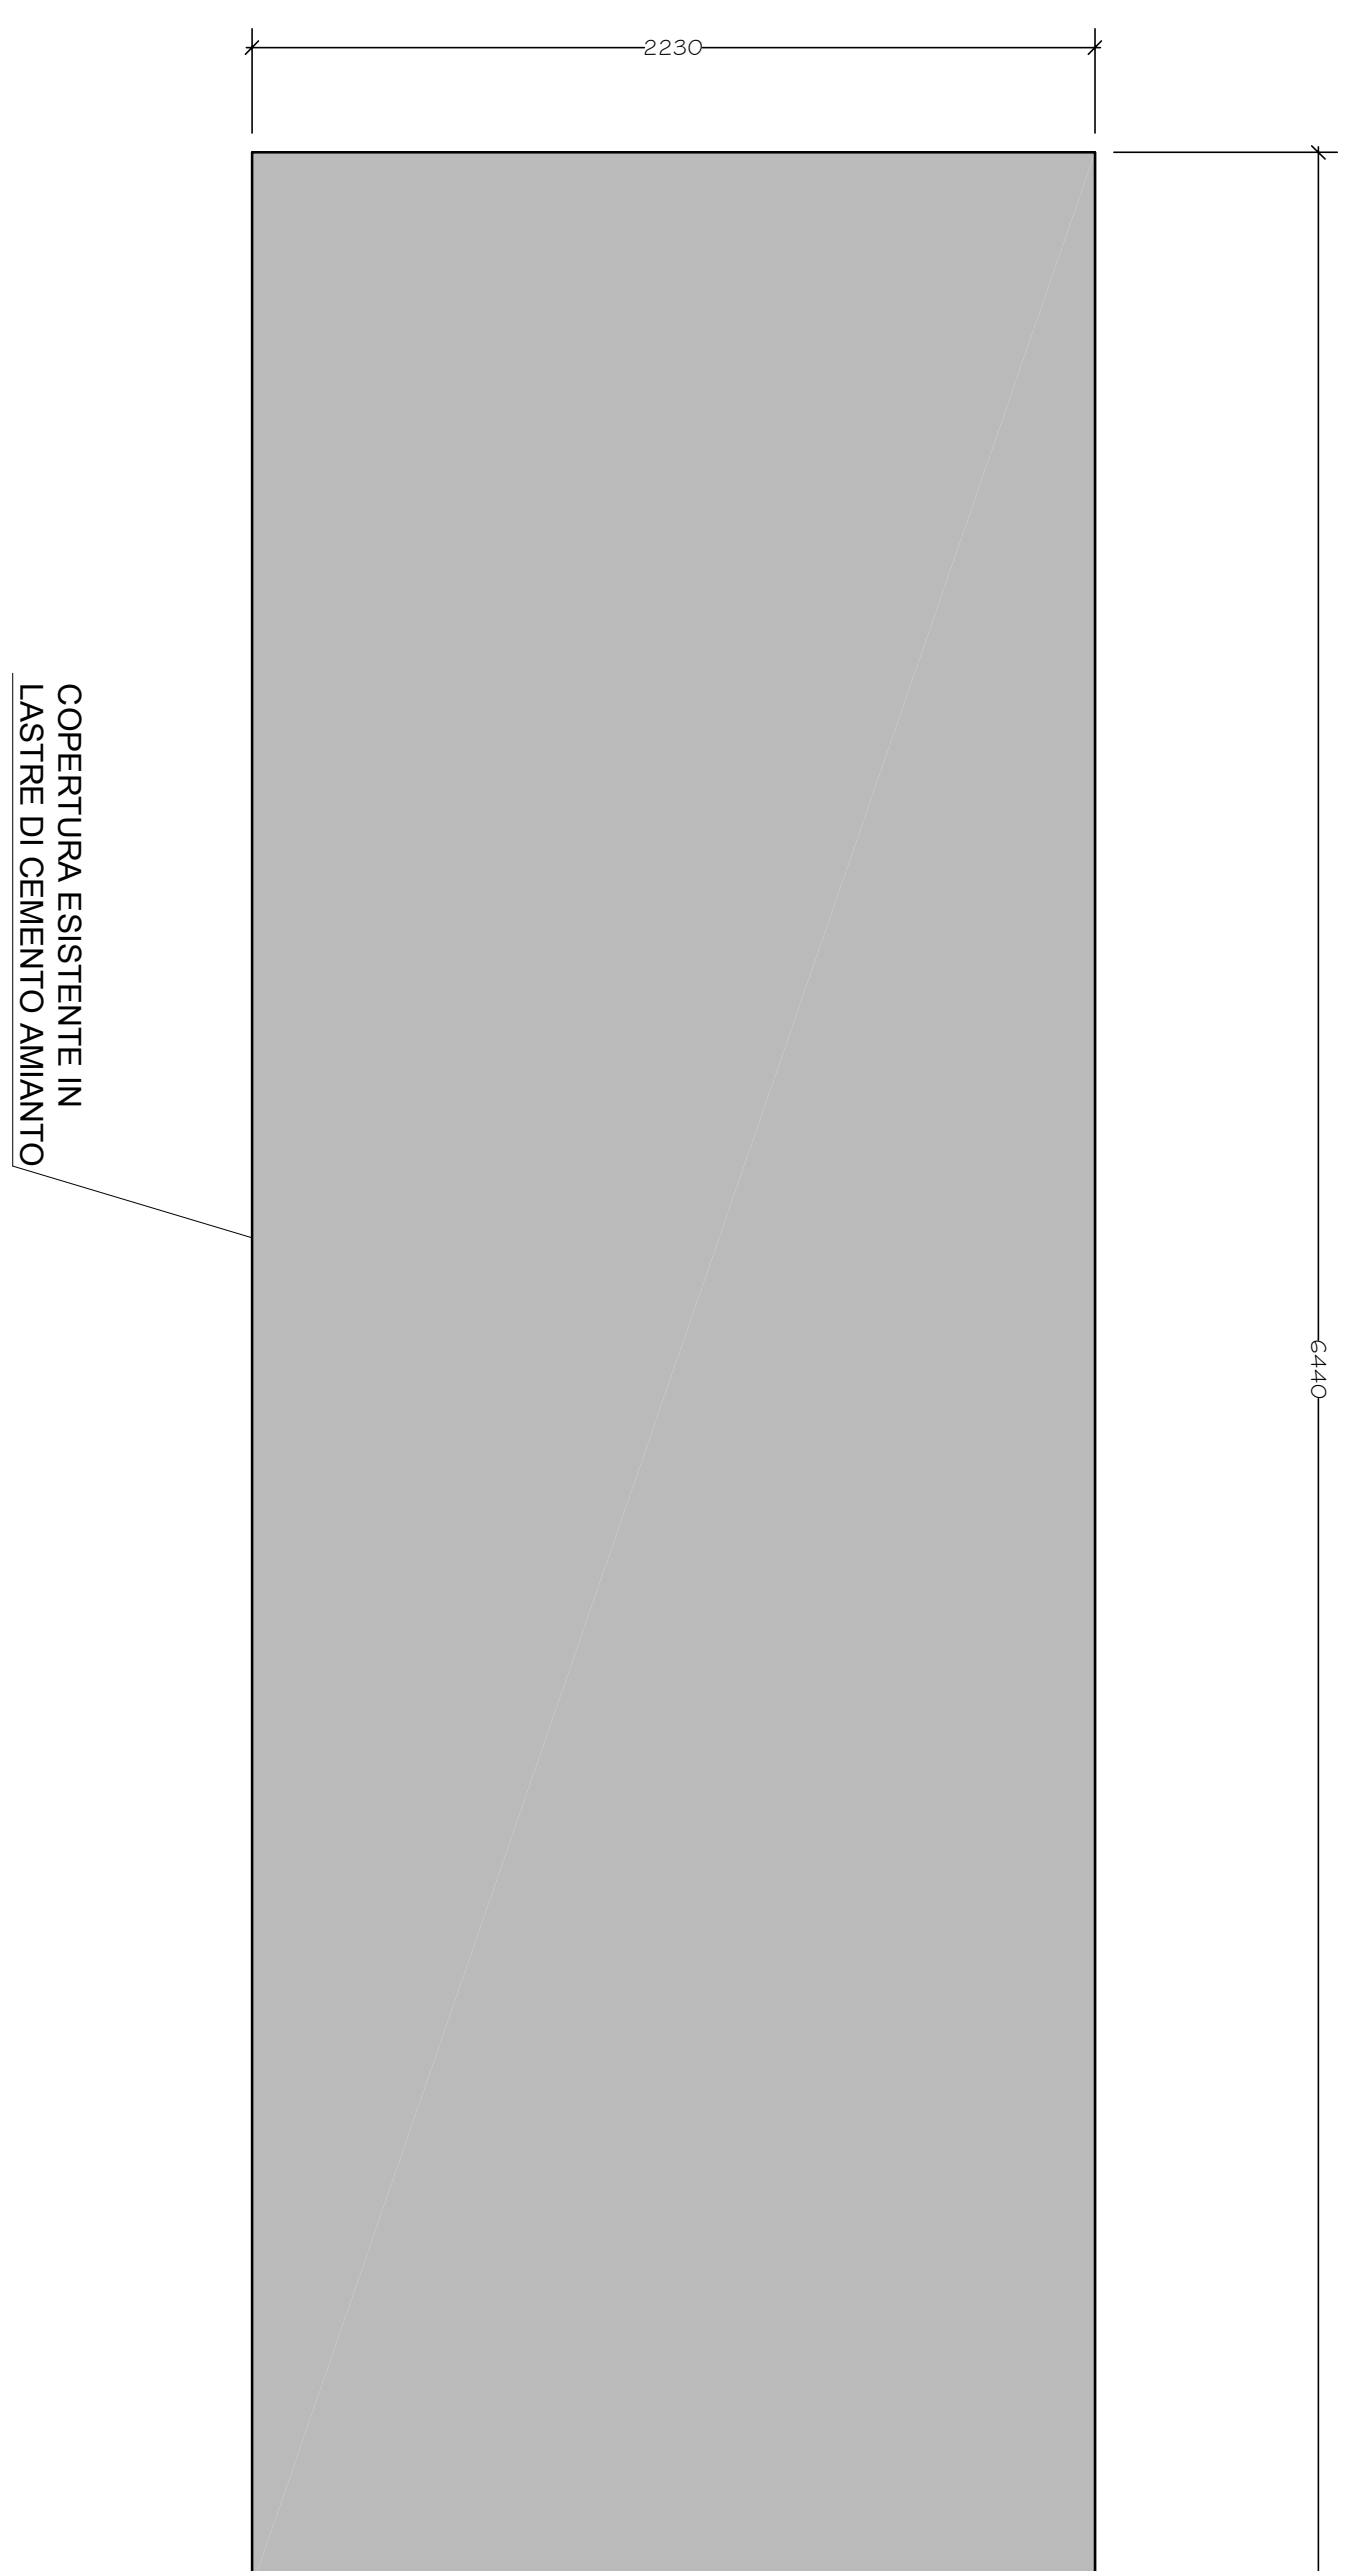[illegible]