

DOCUMENTAZIONE FOTOGRAFICA



VISTA 1



VISTA 2



VISTA 3



VISTA 4




VISTA 5


STATO DI FATTO



CONFRONTO

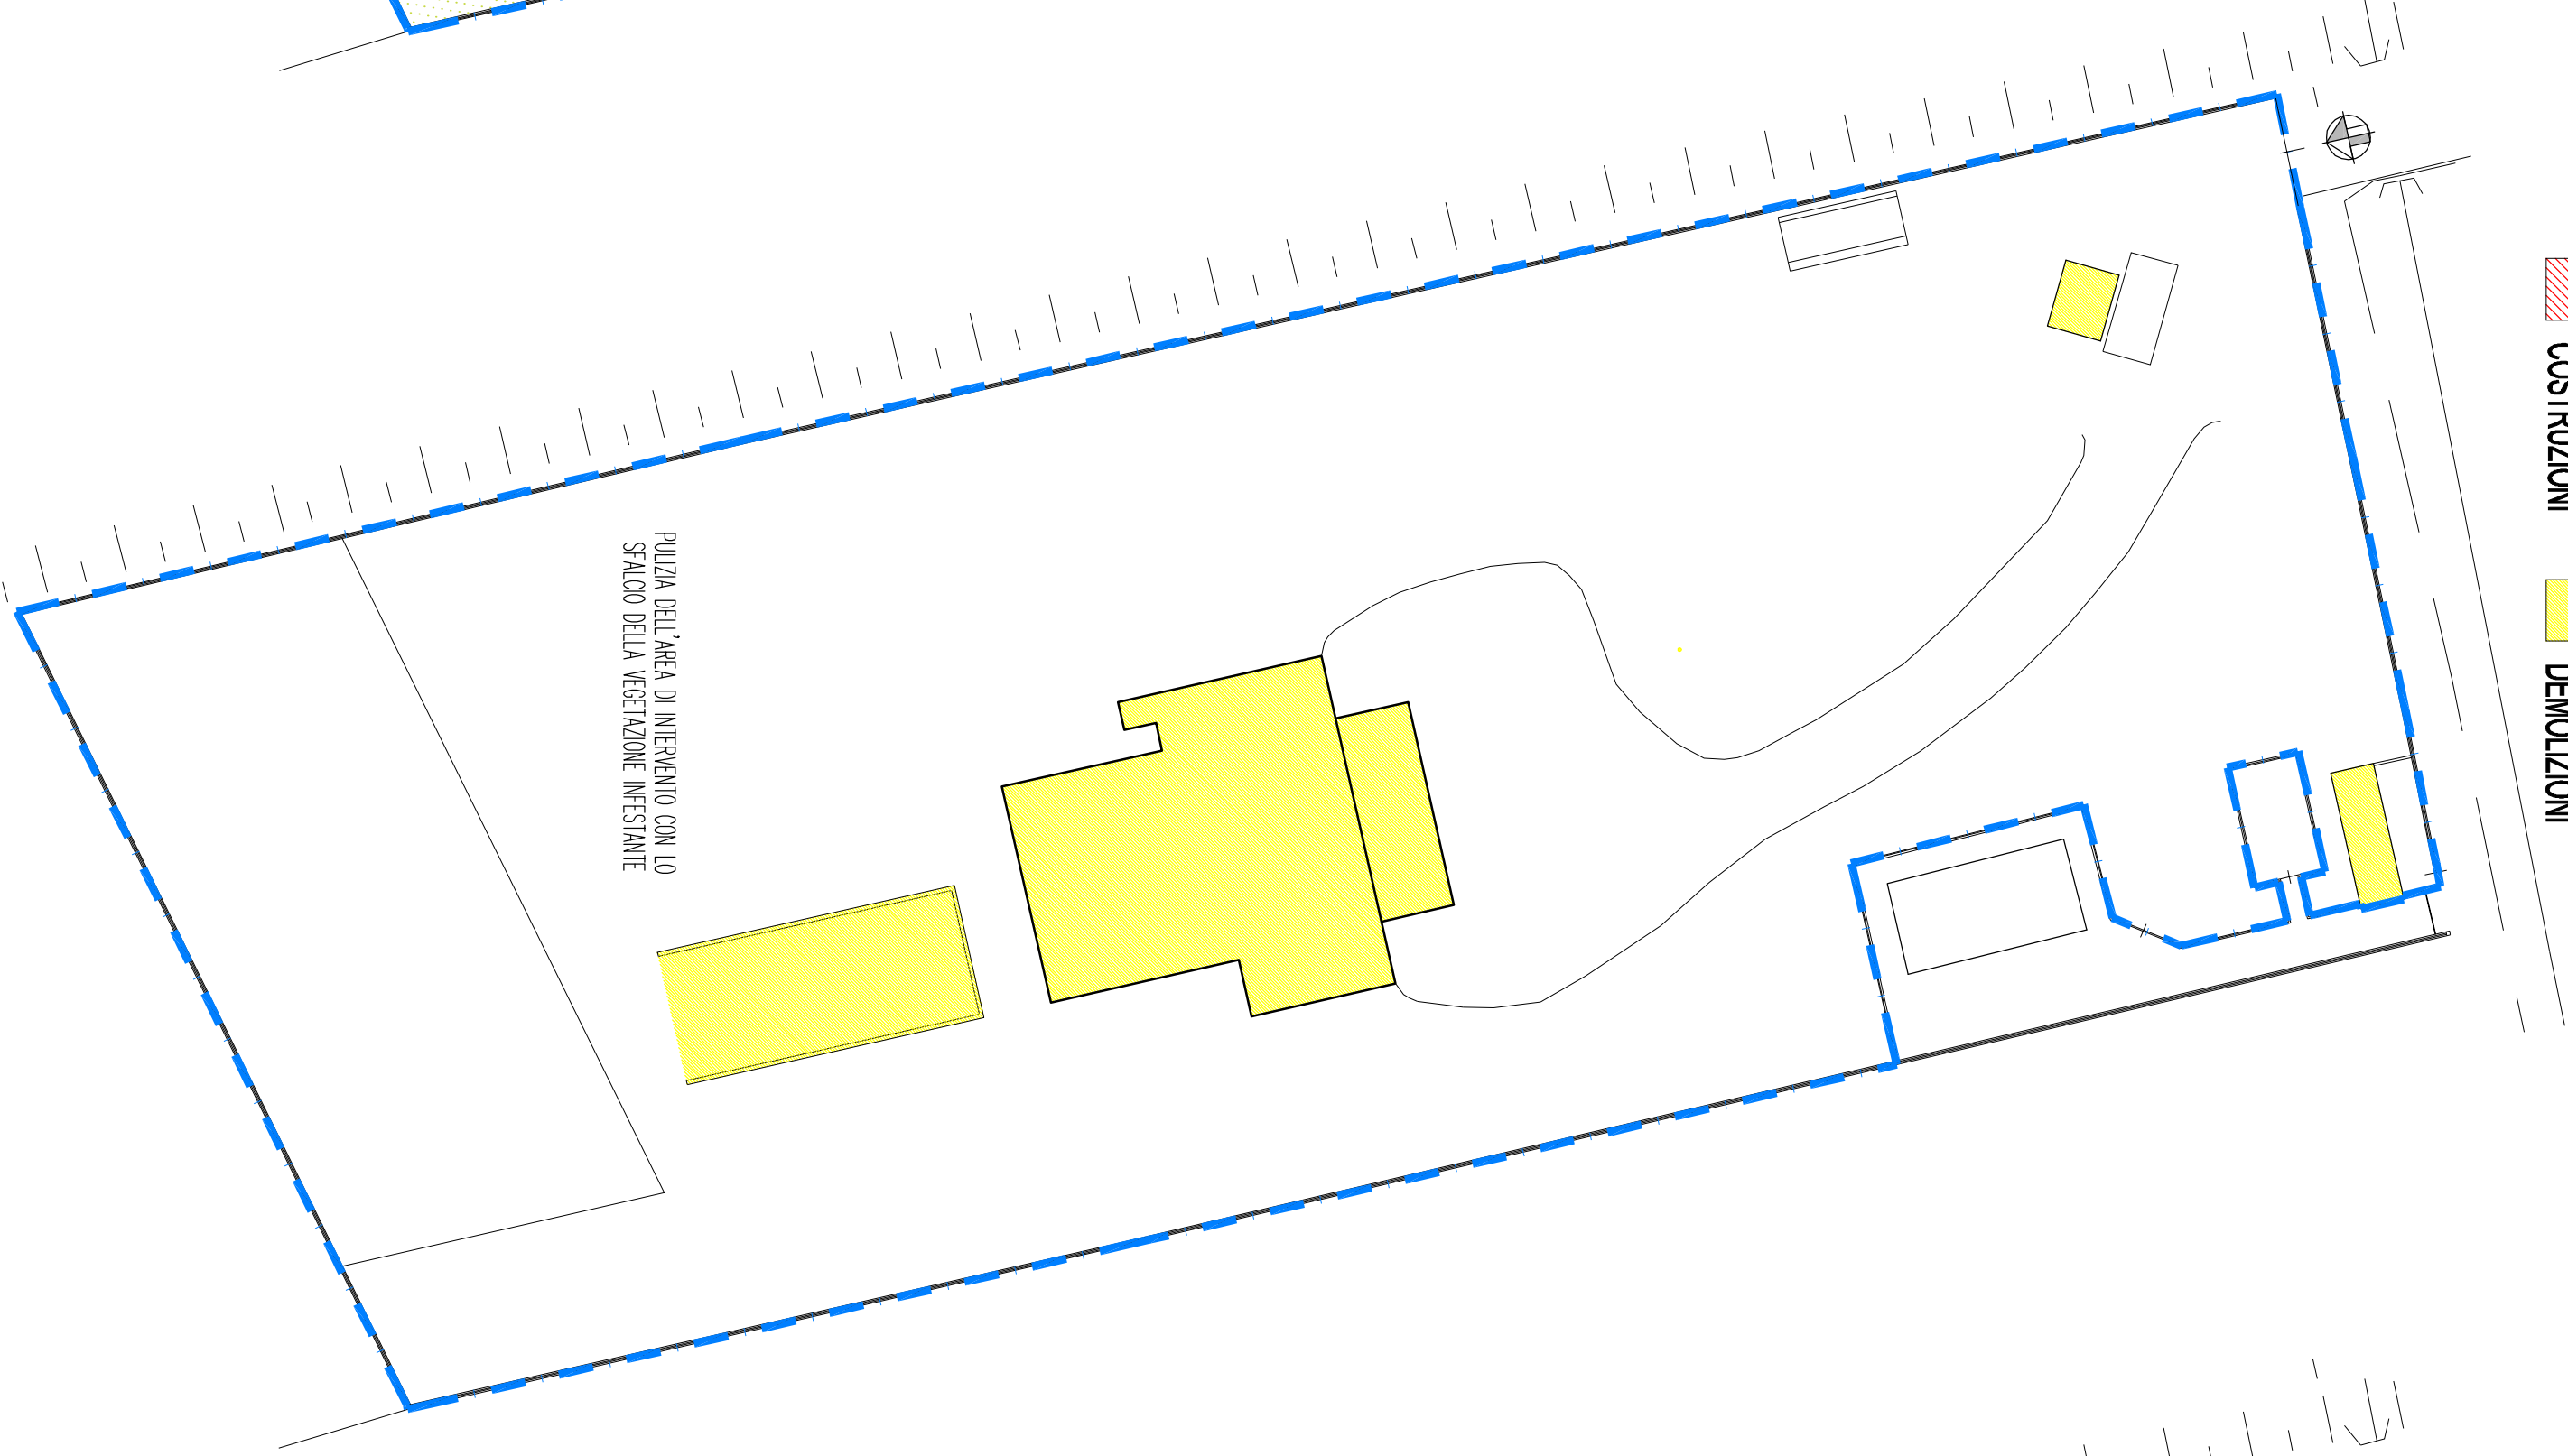

STATO DI PROGETTO

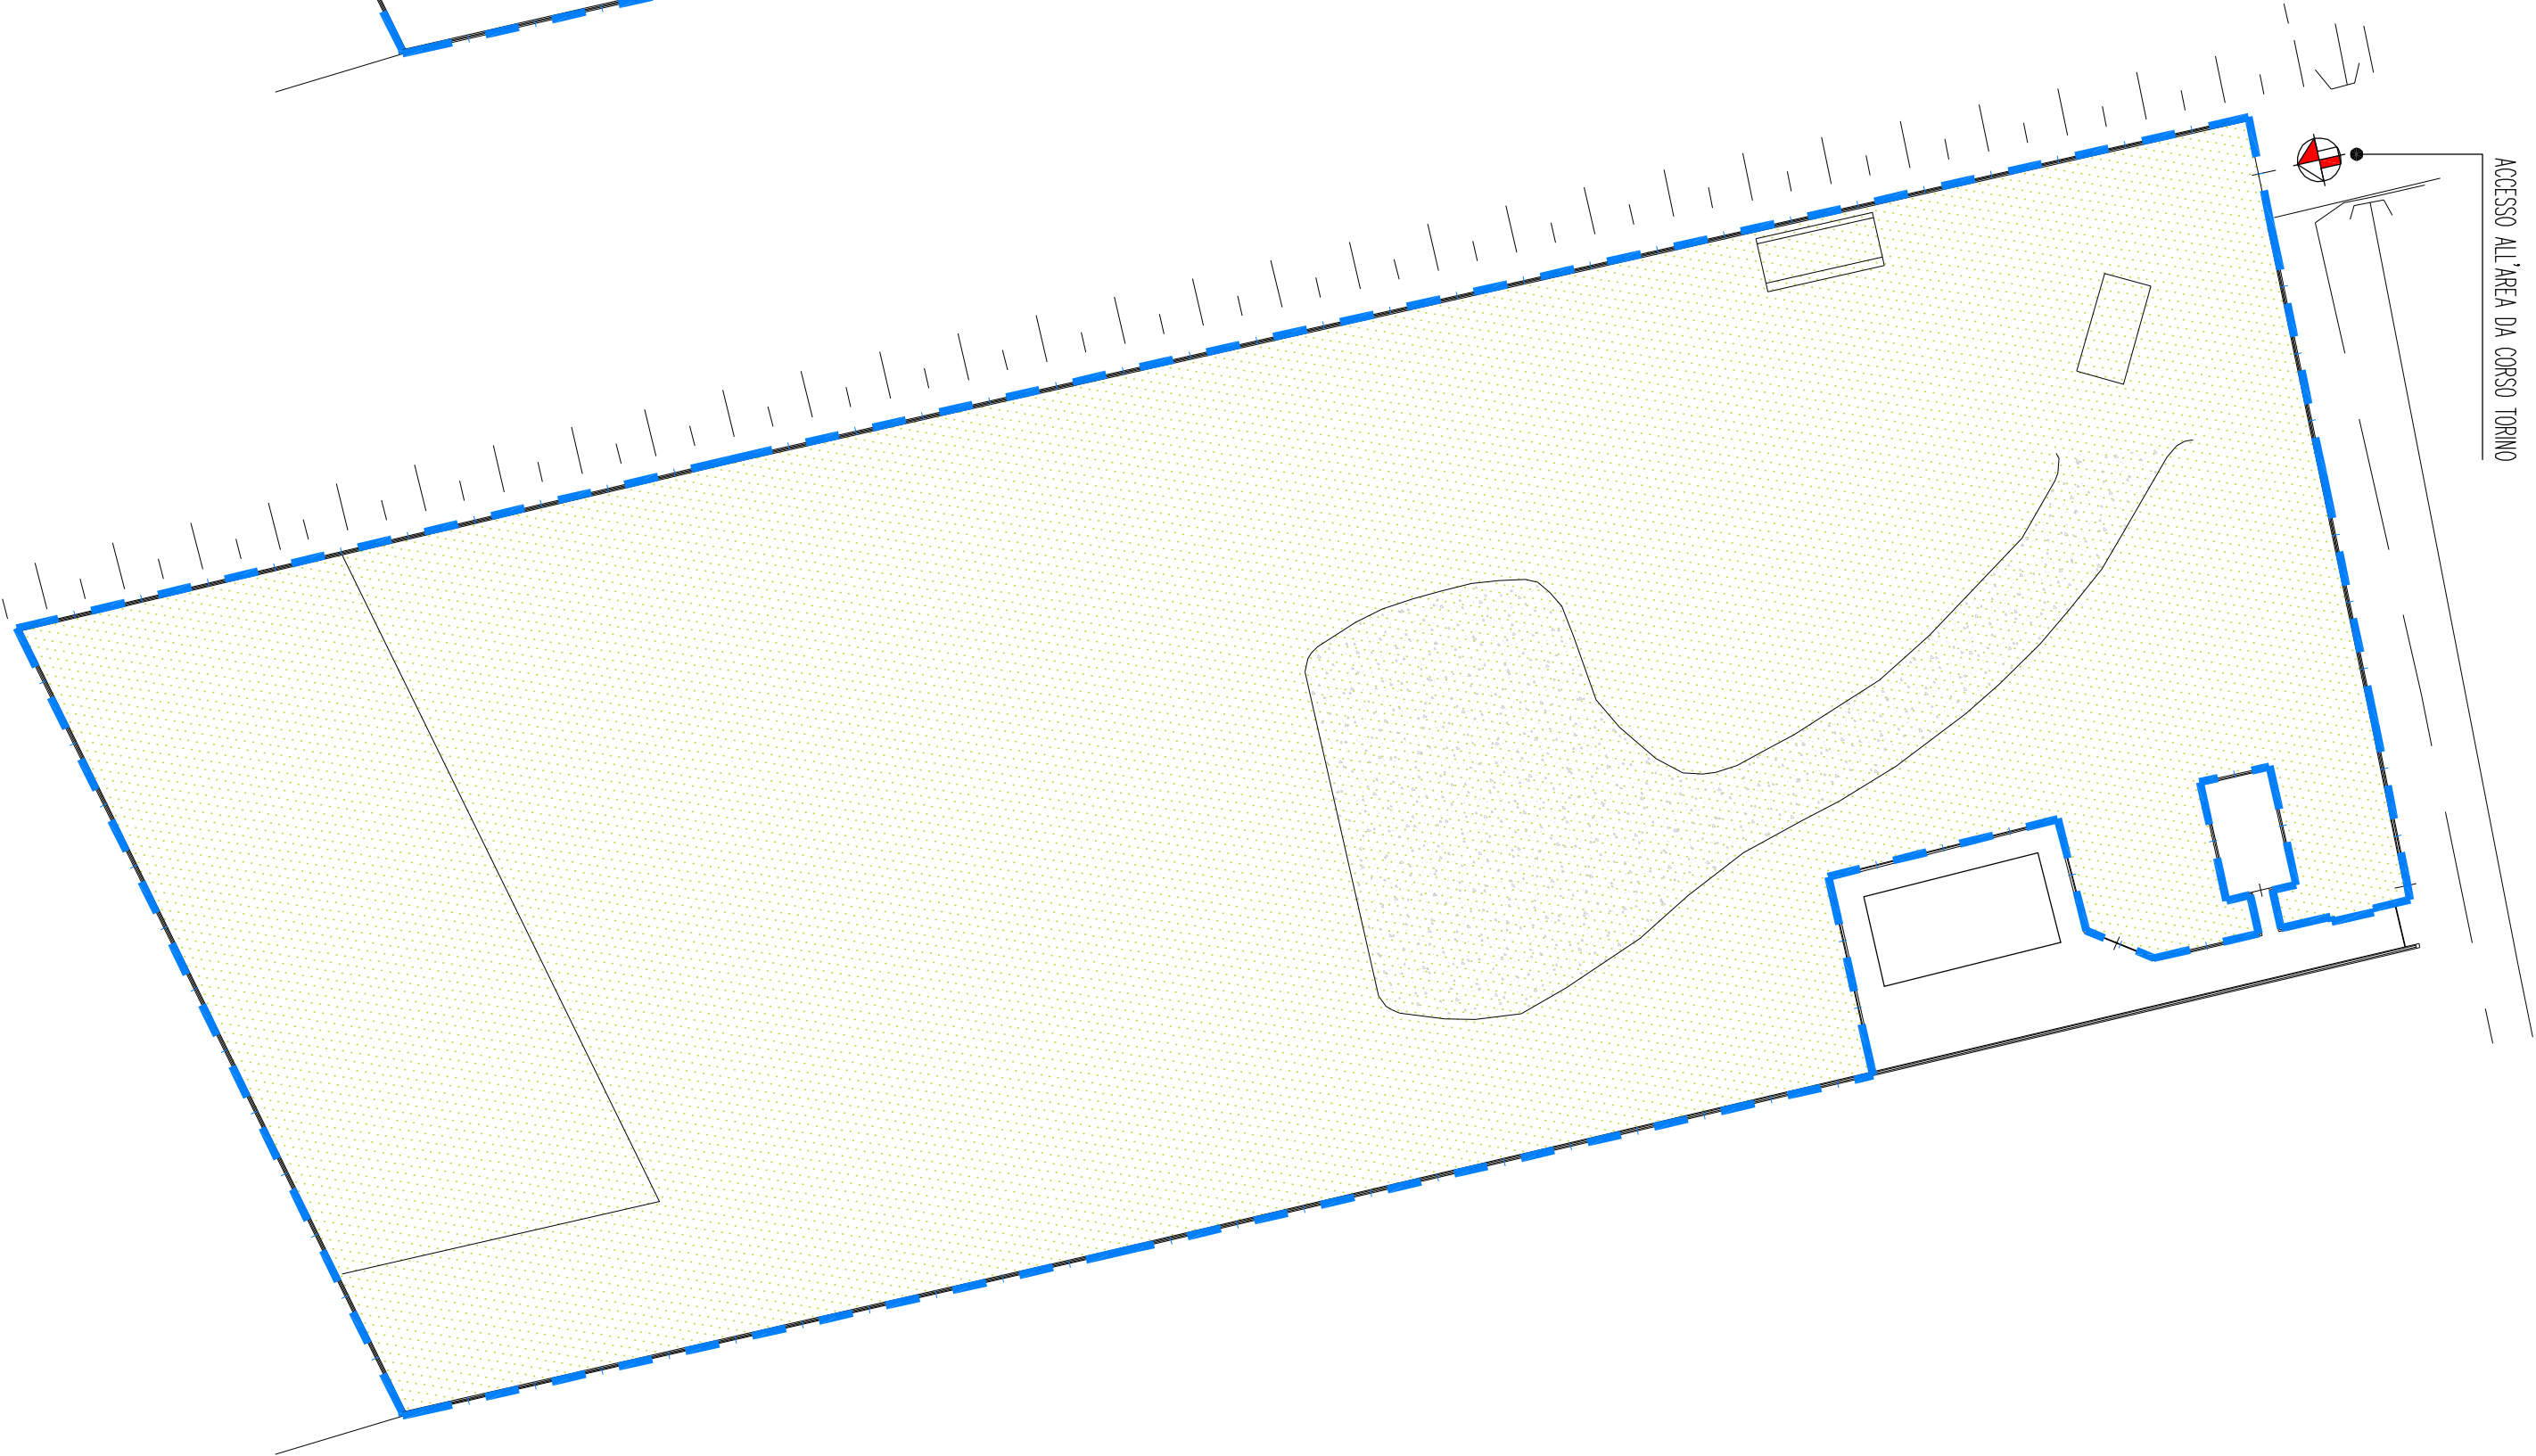

INTERVENTO DI DEMOLIZIONE DELL' "EX INCENERITORE"

CORSO TORINO, 116 - VIGEVANO - PV

PROGETTO ESECUTIVO

STATO DI FATTO - CONFRONTO - PROGETTO

PLANIMETRIA GENERALE e DOCUMENTAZIONE FOTOGRAFICA

SCALA 1/500 DATA FEB 2019

TAVOLA 10

COMMITTENTE:

ASM Vigevano e Lomellina spa

VIALE PIERARCA, 68 - VIGEVANO - PV

PROGETTISTA:

ANNA MORO architetto

VIA DEL MULINO - 27024 OLIVIGNA (PV)
TEL. 0324.68.03.00 - email: anna.moro@asmvigevano.it
P.IVA 02249740180 - INFO IVA 79.48.1552N