VIA GRAVELLONA

FOTOINSERIMENTO VARCO

PORTALE ESISTENTE
- N.2 TELECAMERE MONITORAGGIO FLUSSI
- ARMADIO STRADALE
- ARMADIO GUARDIA A TERRA
- PMV
- COLONNINA ENEL

INTERVENTO "A"
VIA GRAVELLONA (VARCO 5)

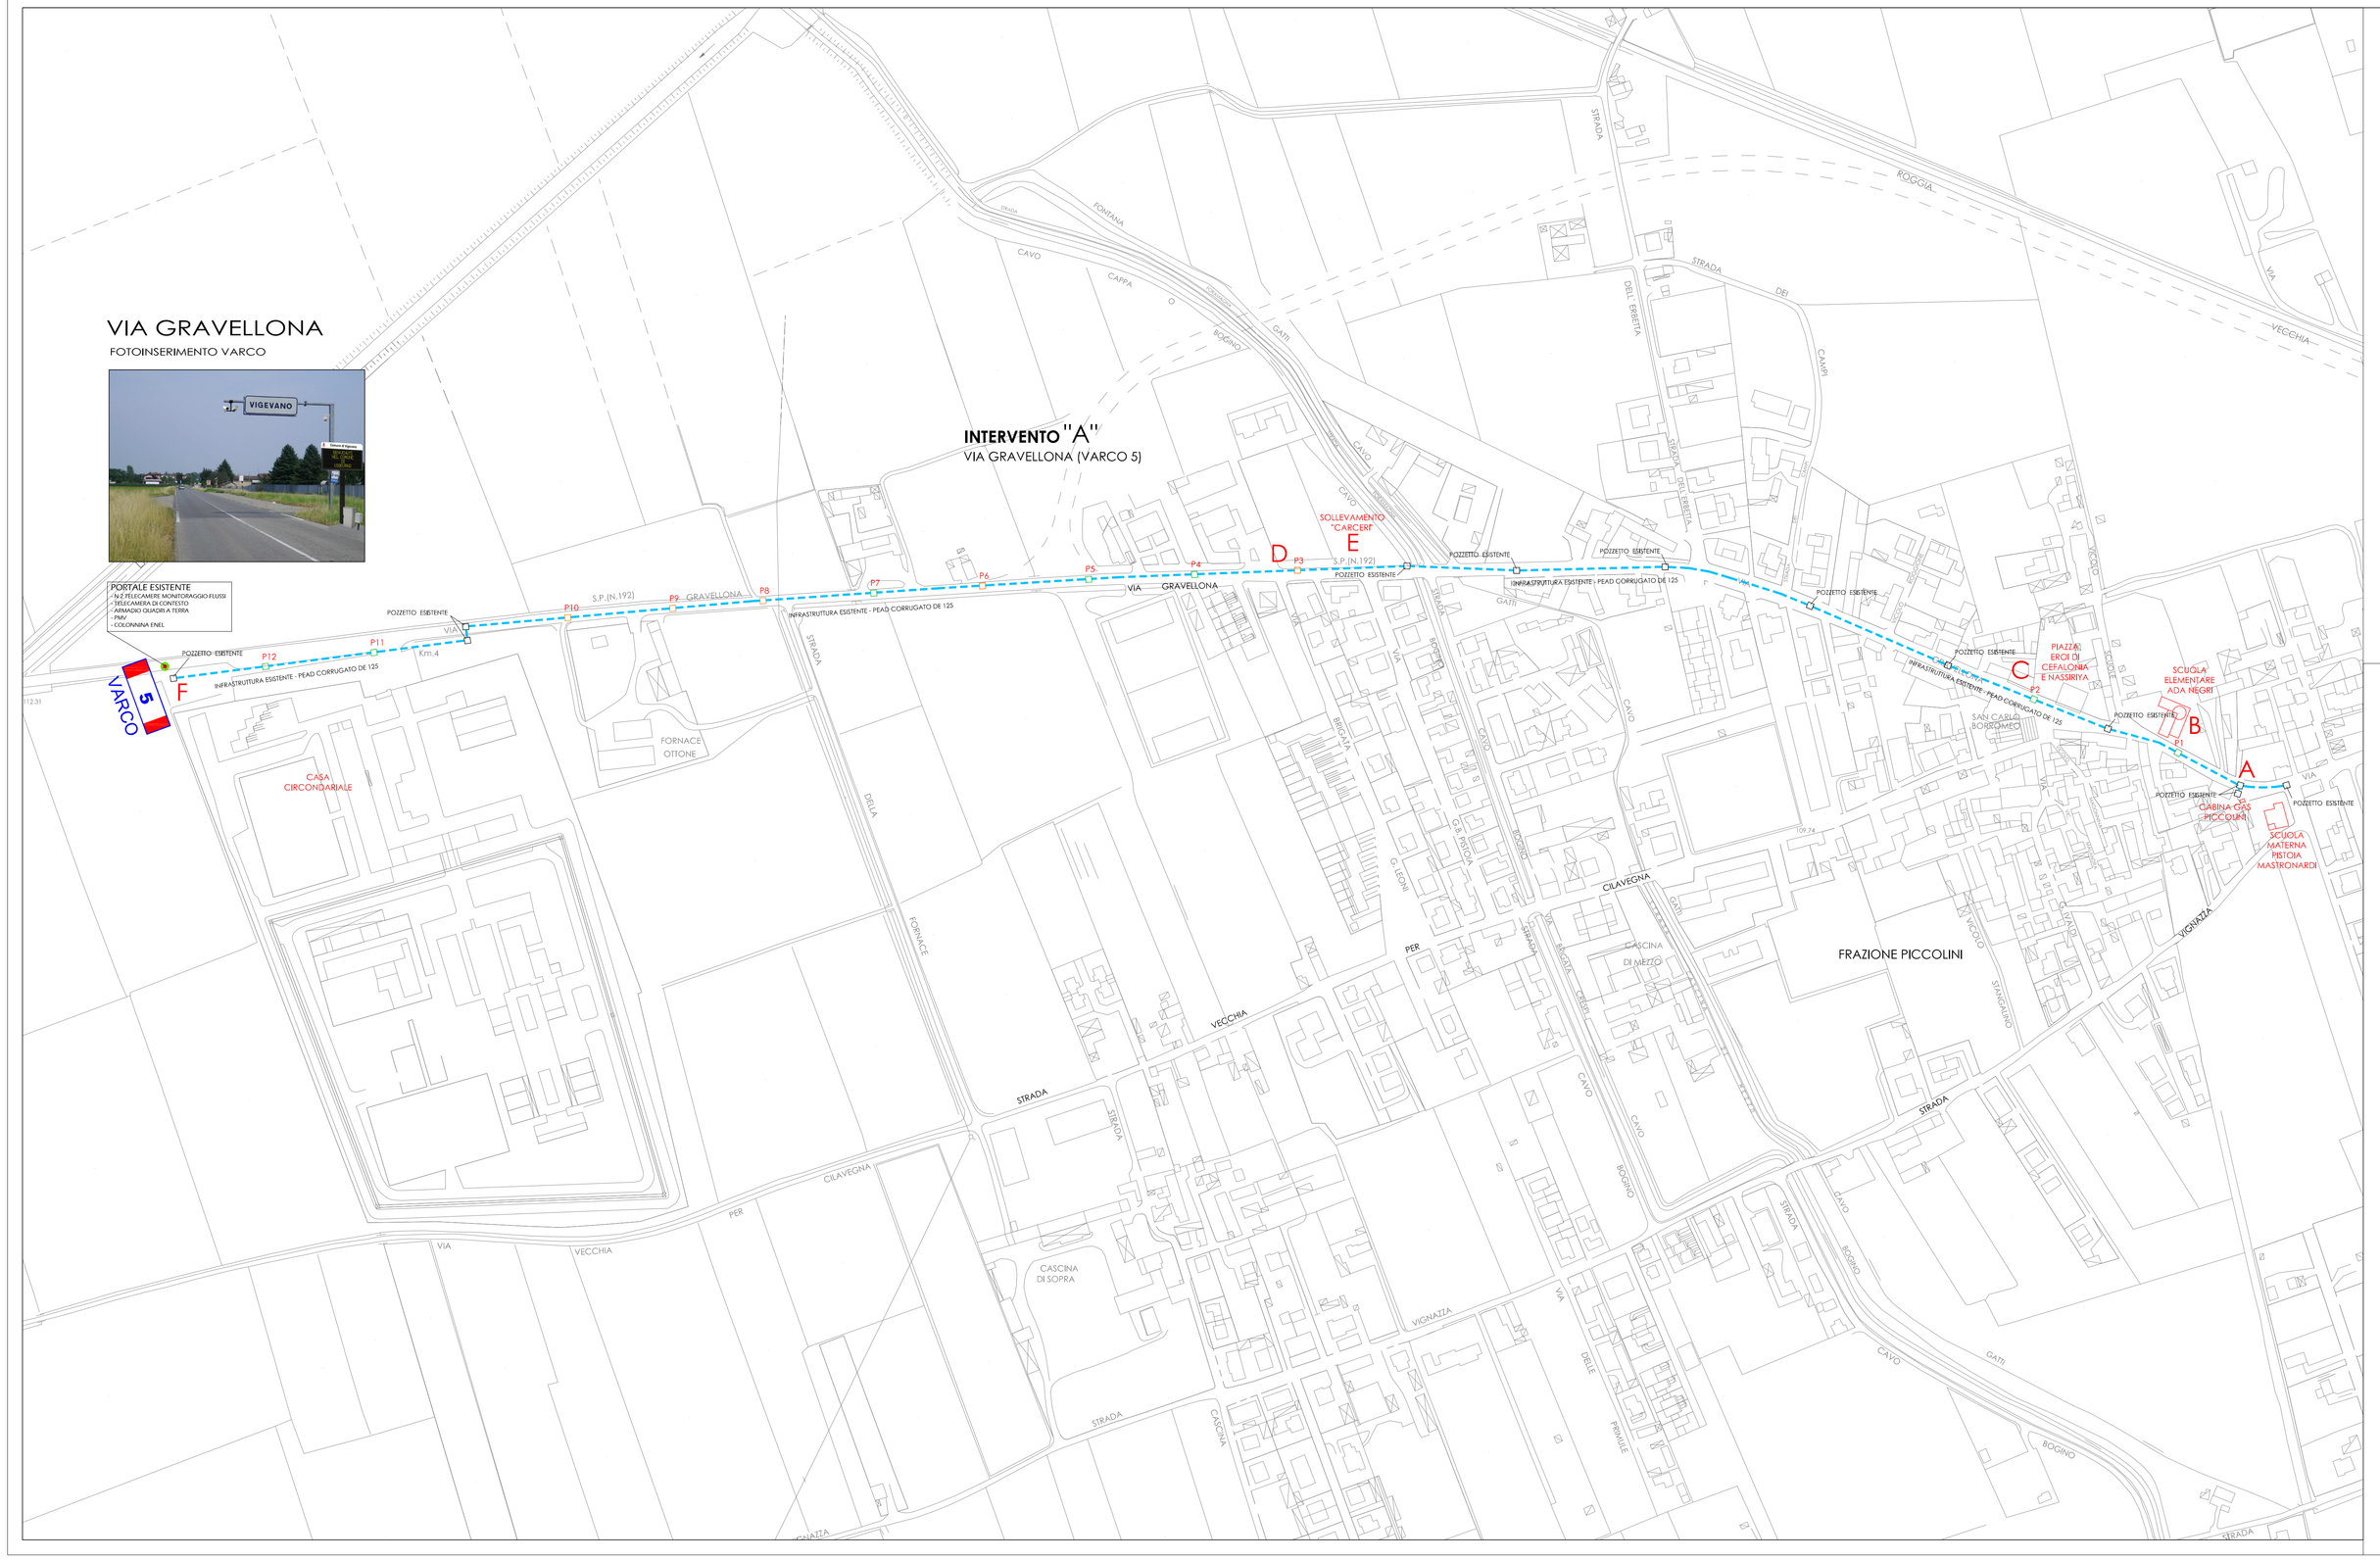

INTERVENTO A - GRAVELLONA — *TOTALE m. 1450*

- VIA GRAVELLONA da cabina gas a varco TF9-TF10 (tratto A-F) :
esistente : pead corrugato DE 125
da sottotubare con : monotubo Ø 50 contenente N. 7 MICROTUBI Ø 12/10
m. 1450

LEGENDA

- TRATTA A-B-C-D-F — INFRASTRUTTURA ESISTENTE
- POZZETTO/CAMERETTA IN PROGETTO: 60x60 cm
- POZZETTO/CAMERETTA IN PROGETTO: 45x45 cm
- POZZETTO/CAMERETTA ESISTENTE

SEZIONE "TIPO" MONOTUBO Ø 50 contenente N.7 MICROTUBI Ø 12/10

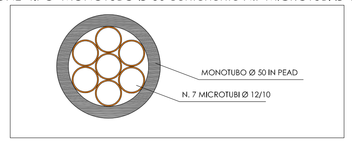

asm vigevano e lomellina s.p.a.
sede legale:Viale Petrarca 68 - 27029 Vigevano (PV)
Cod. Fisc. e Part. IVA 01471630184 - cap. soc. 22.025.170,00 i.v.
Iscr. n. 200152 del Registro delle Imprese di Pavia
Tel +39 0381 697211 - Fax +39 0381 82794
comunicazioni@pec.asmvigevano.it
www.asmvigevano.it - asmvig@asmvigevano.it

PROGETTO ESECUTIVO

ESTENSIONE RETE TELEMATICA IN FIBRE OTTICHE ADEGUAMENTO INFRASTRUTTURE ESISTENTI E PREDISPOSIZIONI PER INSTALLAZIONI SEGNALETICHE ZONA NORD VIGEVANO

CUP H54I19000410005

Riferimento Autocad = F:\SVN\PROGETTAZIONE E APPALTI\01_SMART CITY 2018_completa\elaborati\PROGETTAZIONE\ESTENSIONE F.O. ZONA NORD VIGEVANO 2019\SS5\SVN

- INFRASTRUTTURE -

INTERVENTO "A" - GRAVELLONA

PLANIMETRIA

SCALA : 1:2000

ELABORATO 2

IL COMMITTENTE Dott. Gianluca Zorzoli Data : 15/05/2019	PROGETTISTA Geom. Fabio Tonelli Data : 15/05/2019
VERIFICA Ing. Alberto Bonzanini Data : 15/05/2019	VALIDAZIONE IL RUP - Geom. Fabrizio Pellegrini Data : 15/05/2019

Rev.	Data	Descrizione	Disegnatore/i
0	15/05/2019	EMISSIONE	BV