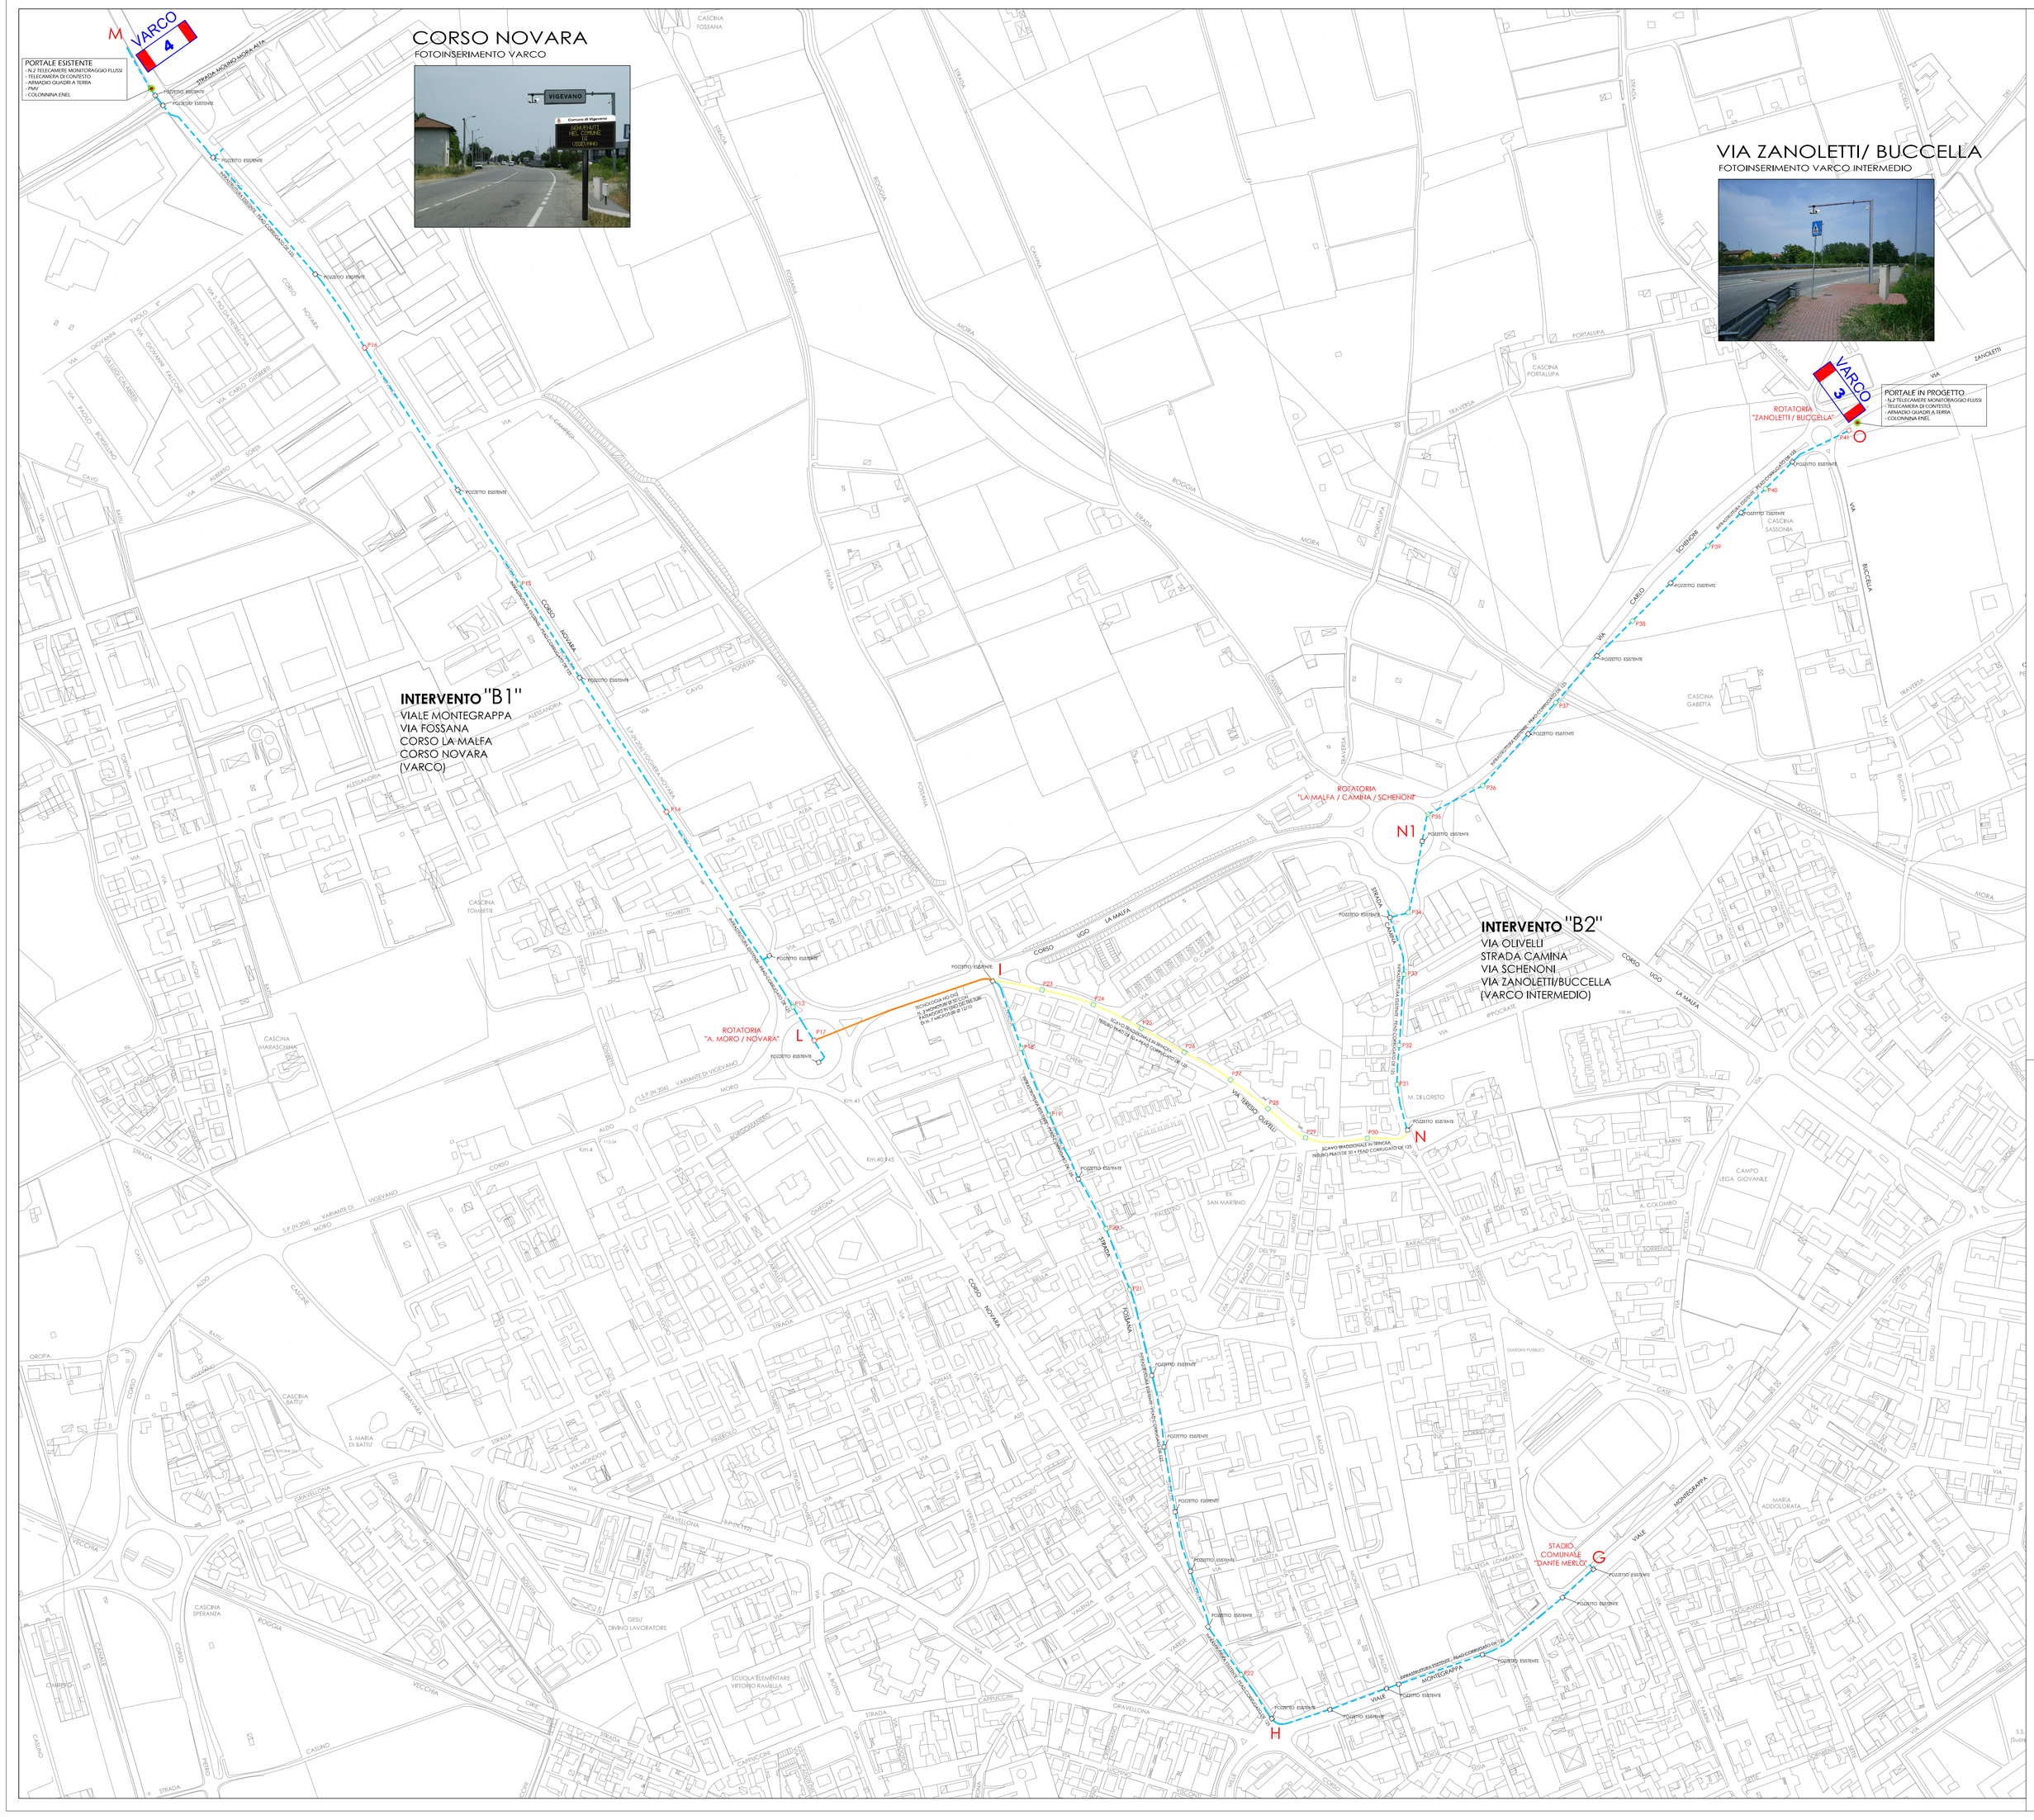

INTERVENTO B1 - STADIO - S. GIULIANA - FOSSANA - LA MALFA - NOVARA *TOTALE m. 2090*

- STADIO / ROTATORIA S. GIULIANA (tratto G-H) :
esistente : pead corrugato DE 125 sottotubato
m. 365

- ROTATORIA S. GIULIANA / VIA FOSSANA (tratto H-I) :
esistente : pead corrugato DE 125
da sottotubare con : monotubo Ø 50 contenente N. 7 MICROTUBI Ø 12/10
m. 790

- CORSO LA MALFA da via Fossana a rotatoria c.so Novara (tratto I-L):
da posare : con tecnologia NO-DIG N. 3 monotubi Ø 50 con passaggio in uno dei tre tubi di N. 7 MICROTUBI Ø 12/10
m. 190

- CORSO NOVARA da rotatoria a varco TF7-TF8 (tratto L-M) :
esistente : pead corrugato DE 125 sottotubato con monotubo Ø 20 da sottotubare con : N. 1 MICROTUBO Ø 12/10
m. 1220

INTERVENTO B2 - OLIVELLI - CAMINA - SCHENONI - ZANOLETTI/BUCCELLA *TOTALE m. 1330*

- VIA OLIVELLI da via Fossana a strada Camina (tratto I-N) :
da posare : in trincea tritubo 3Ø50 con passaggio in uno dei tre tubi di N. 7 MICROTUBI Ø 12/10
da posare : pead corrugato DE 125
m. 440

- STRADA CAMINA - VIA SCHENONI - VIA ZANOLETTI varcoTF5-TF6 (tratto N-O):
esistente : pead corrugato DE 125
da sottotubare con : monotubo Ø 50 contenente N. 7 MICROTUBI Ø 12/10
m. 890

LEGENDA

TRATTA G-H-I	INFRASTRUTTURA ESISTENTE
TRATTA N-O	INFRASTRUTTURA ESISTENTE
TRATTA I-L	TECNOLOGIA NO DIG
TRATTA I-N	SCAVO TRADIZIONALE IN TRINCEA

POZZETTO/CAMERETTA IN PROGETTO: 90x70 cm
POZZETTO/CAMERETTA IN PROGETTO: 60x60 cm

POZZETTO/CAMERETTA ESISTENTE

SEZIONE "TIPO" DI SCAVO TRADIZIONALE IN TRINCEA

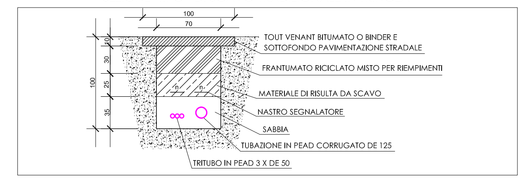

SEZIONE "TIPO" MONOTUBO Ø 50 contenente N.7 MICROTUBI Ø 12/10

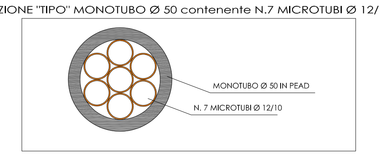

SEZIONE "TIPO" DI SCAVO TECNOLOGIA NO-DIG

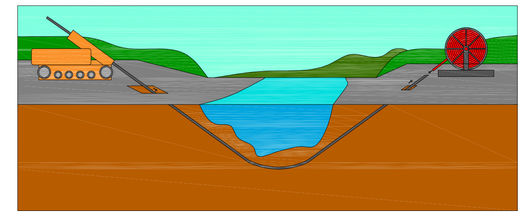

Per dettaglio SCAVI E RIPRISTINI ved. TAV. 8

asm vigevano lomellina s.p.a.
sede legale:Viale Petrarca 68 - 27029 Vigevano (PV)
Cod. Fisc. e Part. IVA 01471630184 - cap. soc. 22.525.170,00 i.v.
Iscr. n. 200152 del Registro delle Imprese di Pavia
Tel +39 0381 697211 - Fax +39 0381 92704
comunicazioni@pec.asmvigevano.it
www.asmvigevano.it - asmvigi@asmvigevano.it

Certificato sistema qua

PROGETTO ESECUTIVO

ESTENSIONE RETE TELEMATICA IN FIBRE OTTICHE
ADEGUAMENTO INFRASTRUTTURE ESISTENTI E PREDISPOSIZIONI
PER INSTALLAZIONI SEGNALETICHE ZONA NORD VIGEVANO

CUP H54I19000410005

Riferimento: Autocad • F:\SVILUPPO\ATTIVITA'\2018_progettazione\PROGETTAZIONE ESTERNO\NORD F.O. ZONA NORD VIGEVANO 2018\DESIGN

- INFRASTRUTTURE -
INTERVENTO "B1" : FOSSANA-LA MALFA-NOVARA
INTERVENTO "B2" : OLIVELLI-CAMINA-SCHENONI-ZANOLETTI
PLANIMETRIA E SEZIONI TIPO

SCALA : 1:2500

ELABORATO 3

IL COMMITTENTE Dott. Gianluca Zorzoli Data : 15/05/2019	PROGETTISTA Geom. Fabio Tonelli Data : 15/05/2019
VERIFICA Ing. Alberto Bonzanini Data : 15/05/2019	VALIDAZIONE IL RUP - Geom. Fabrizio Pellegrini Data : 15/05/2019

Rev.	Data	Descrizione	Disegnatore/i
0	15/05/2019	EMISSIONE	BV