

INTERVENTO C - MILANO - LUNGOTICINO

TOTALE m. 2015


- CORSO MILANO da via S. Giovanni a viale Leopardi (tratto P-Q):
esistente : tritubo 3050
da sottotubare : in uno dei tre tubi con N. 7 MICROTUBI Ø 12/10
m. 365
- CORSO MILANO da viale Leopardi a via Lungoticino (tratto Q-R):
esistente : pead corrugato DE 125
da sottotubare con : monotubo Ø 50 contenente N. 7 MICROTUBI Ø 12/10
m. 1590
- VIA LUNGOTICINO (tratto R-S):
da posare : in trincea tritubo 3050 con passaggio in uno dei tre tubi di N. 7 MICROTUBI Ø 12/10
da posare : pead corrugato DE 125
m. 60

LEGENDA


- TRATTA P-Q-R INFRASTRUTTURA ESISTENTE
- TRATTA R-S SCAVO TRADIZIONALE IN TRINCEA PER POSA DI TRITUBO + PEAD CORRUGATO DE 125

- POZZETTO/CAMERETTA IN PROGETTO: 90x70 cm
- POZZETTO/CAMERETTA IN PROGETTO: 60x60 cm
- POZZETTO/CAMERETTA ESISTENTE

SEZIONE "TIPO" DI SCAVO TRADIZIONALE IN TRINCEA

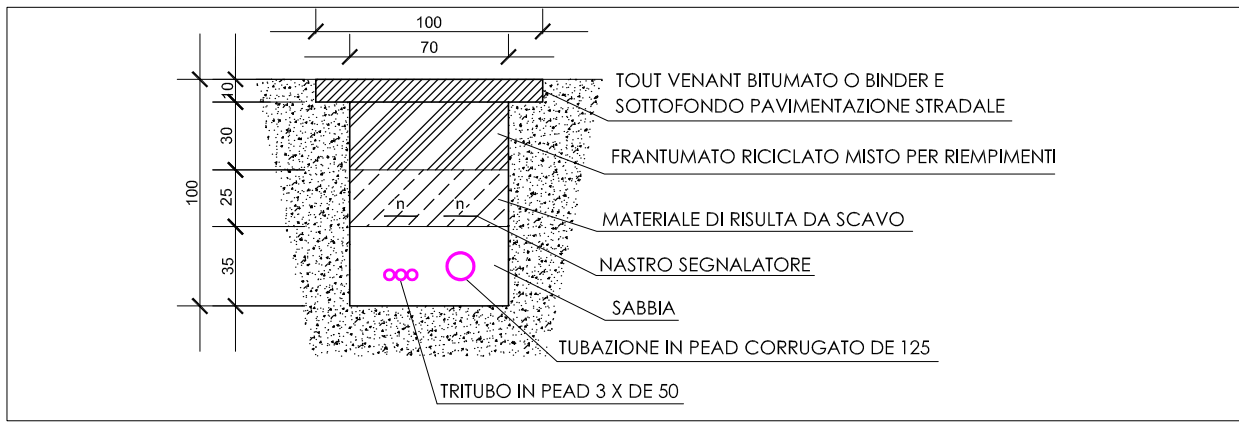

SEZIONE "TIPO" MONOTUBO Ø 50 contenente N.7 MICROTUBI Ø 12/10

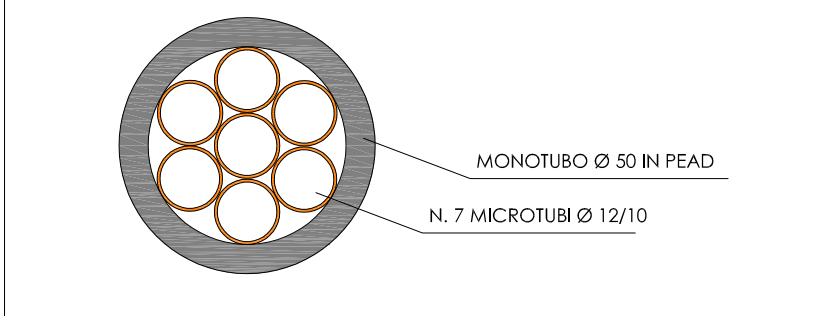

Per dettaglio SCAVI E RIPRISTINI ved. TAV. 8



asm vigevano e lomellina s.p.a.
sede legale: Viale Petrarca 68 - 27029 Vigevano (PV)
Cod. Fisc. e Part. IVA 0147630154 - cap. soc. 22.925.170,00 Lit.
Reg. n. 200152 del Registro delle Imprese di Pavia
Tel. +39 0381 697211 - Fax +39 0381 62754
comunicazioni@asm-vigevano.it
www.asmvigevano.it - asmvig@asmvigevano.it



PROGETTO ESECUTIVO
ESTENSIONE RETE TELEMATICA IN FIBRE OTTICHE
ADEGUAMENTO INFRASTRUTTURE ESISTENTI E PREDISPOSIZIONI
PER INSTALLAZIONI SEGNALETICHE ZONA NORD VIGEVANO
CUP: H5419000410005



Riferimento: Autunno - F. 1000-PROGETTAZIONE E REALIZZAZIONE DI UN'INFRASTRUTTURA DI SOSTEGNO E DI SOSTEGNO AL SERVIZIO DI SOSTEGNO

- INFRASTRUTTURE -
INTERVENTO "C" - MILANO - LUNGOTICINO LIDO
PLANIMETRIA E SEZIONI TIPO

ELABORATO
4

SCALA: 1:2500

IL COMMITTENTE
Dott. Gianluca Zorzi

Data: 15/05/2019

VERIFICA
Ing. Alberto Bonzanini

Data: 15/05/2019

PROGETTISTA
Geom. Fabio Tonelli

Data: 15/05/2019

VALECAZIONE
IL RUP - Geom. Fabrizio Pellegrini

Data: 15/05/2019

Rev.	Data	Descrizione	Disegnato/
0	15/05/2019	EMISSIONE	BV