


<b>INTERVENTO B1 - MONTIGRAPPA - FOSSANA - LA MALFA - NOVARA</b>		<b>TOTALE m. 2800</b> Induso scorte
- STADIO - ROTATORIA C.SO NOVARA (para G-H-I): cavo ufficio monomodale OS 9/125 - 48 fibre ottiche m. 1550		
- ROTATORIA C.SO NOVARA - VIARCO 17-178 (para L-M): cavo ufficio monomodale OS 9/125 - 24 fibre ottiche m. 1350		
<b>INTERVENTO B2 - LA MALFA - OLIVELLI - CANINA - SCHENON - ZANOLLETI</b>		
- ROTATORIA C.SO NOVARA - VIARCO 175-176 (para L-H-O): cavo ufficio monomodale OS 9/125 - 24 fibre ottiche m. 1800	<b>TOTALE m. 2800</b> Induso scorte	

LEGENDA	
	TRATTA L-M Cavo in fibre ottica singlermode 9/125 (48 f.o.)
	TRATTA G-H-I Cavo in fibre ottica singlermode 9/125 (24 f.o.)
	TRATTA L-H-O Cavo in fibre ottica singlermode 9/125 (24 f.o.)
	POZZETTO/CAMERETTA ESISTENTE
	POZZETTO/CAMERETTA IN PROGETTO

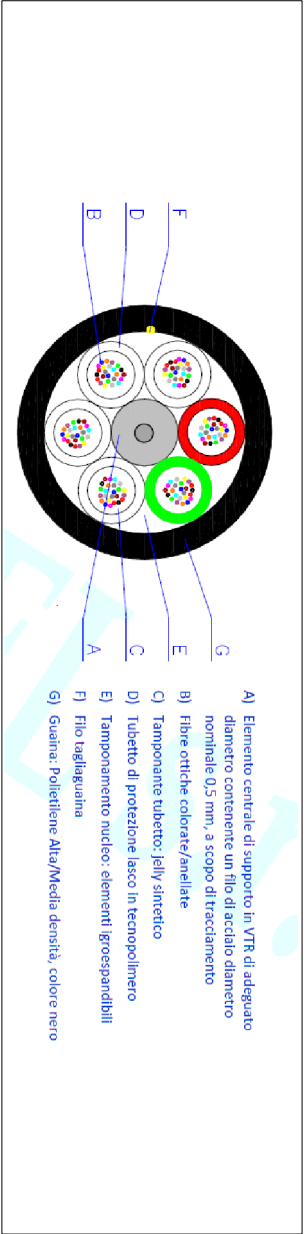

asm  
Vigevano Lonellina s.p.a.

asm Vigevano e Lonellina s.p.a.  
Sede legale: Viale Piave 16 - 27029 Vigevano (PV) Italia  
Cod. Fisc. 02001520202 e del Registro della Imprese di Pavia  
n. 02001520202  
Tel. 0381/931100 e 0381/931101  
www.asmvigevano.it - asmvigevano@asmvigevano.it

PROGETTO ESECUTIVO  
ESTENSIONE RETE TELEMATICA IN FIBRE OTTICHE  
ADEGUAMENTO INFRASTRUTTURE ESISTENTE E PREDISPOSIZIONI  
PER INSTALLAZIONI SEGNALETICHE ZONA NORD VIGEVANO  
CUP: I04I1000410005



<b>- CABIAGGIE NETWORKING -</b>	
<b>INTERVENTO B1 : FOSSANA-MALFA-NOVARA</b>	
<b>INTERVENTO B2 : OLIVELLI-SCHENON-ZANOLLETI</b>	
SCALA: 1:2500	
ELABORATO	
<b>6</b>	
<b>IL COMITENTE</b>	
OSG Gruppo Zoonit	Owner: F&S Group
Data: 15/05/2019	Data: 15/05/2019
<b>VERIFICA</b>	
Ing. Alberto Bazzucchi	Il RUP: Oreste Fabbio Polignani
Data: 15/05/2019	Data: 15/05/2019
Rev:	Descrizione
0	ESISTENTE
	Disegnatori
	RF