


INTERVENTO C - MILANO - LUNGOTICINO TOTALE m. 2500
incluso scorte

- CORSO MILANO - VIA LUNGOTICINO (tratta P-Q-R-S):
cavo ottico monomodale OSI 9/125 - 48 fibre ottiche
m. 2500

- LEGENDA
- TRATTA P-Q-R-S cavo in fibra ottica singlemode 9/125 (48 f.o.)
 - POZZETTO/CAMERETTA ESISTENTE
 - Pxx POZZETTO/CAMERETTA IN PROGETTO

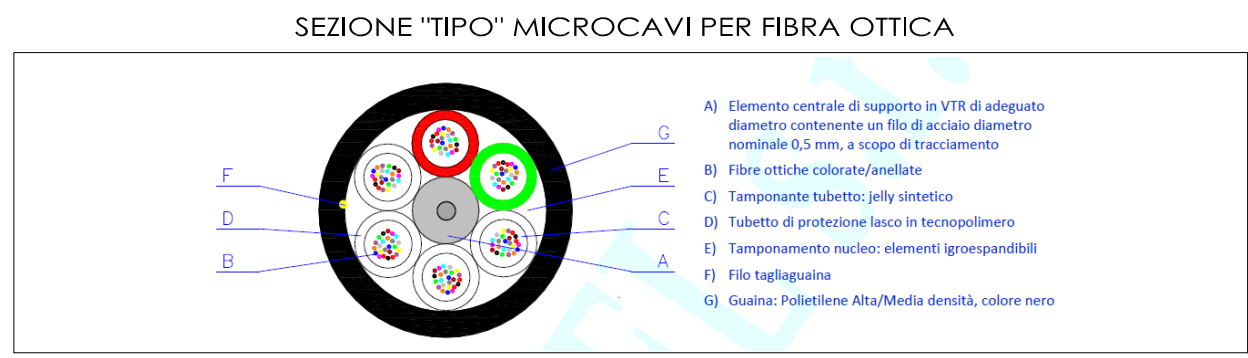

asm vigevano e lomellina s.p.a.
sesta laguna (viale Feltrina 10) - 27100 Vigevano (PV)
Cod. Fisc. e Part. IVA 0147830194 - cap. soc. 22.925.770.00 Liv.
Isol. n. 200152 del Registro delle Imprese di Pavia
Tel. +39 0381 897211 - Fax +39 0381 82794
comunicazioni@asm.vigevano.it
www.asm.vigevano.it - asm@asm.vigevano.it

PROGETTO ESECUTIVO
ESTENSIONE RETE TELEMATICA IN FIBRE OTTICHE
ADEGUAMENTO INFRASTRUTTURE ESISTENTI E PREDISPOSIZIONI
PER INSTALLAZIONI SEGNALETICHE ZONA NORD VIGEVANO
CUP: H541900410005

ELABORATO
7

SCALA: 1:2500

IL COMMITTENTE Dott. Gianluca Zorzi	PROGETTISTA Geom. Fabio Tonelli
Data: 15/05/2019	Data: 15/05/2019
VERIFICA Ing. Alberto Bonzanini	VALIDAZIONE IL RUP - Geom. Fabrizio Pellegrini
Data: 15/05/2019	Data: 15/05/2019

Rev.	Data	Descrizione	Disegnatore/i
0	15/05/2019	EMISSIONE	BV