PROFILO LONGITUDINALE

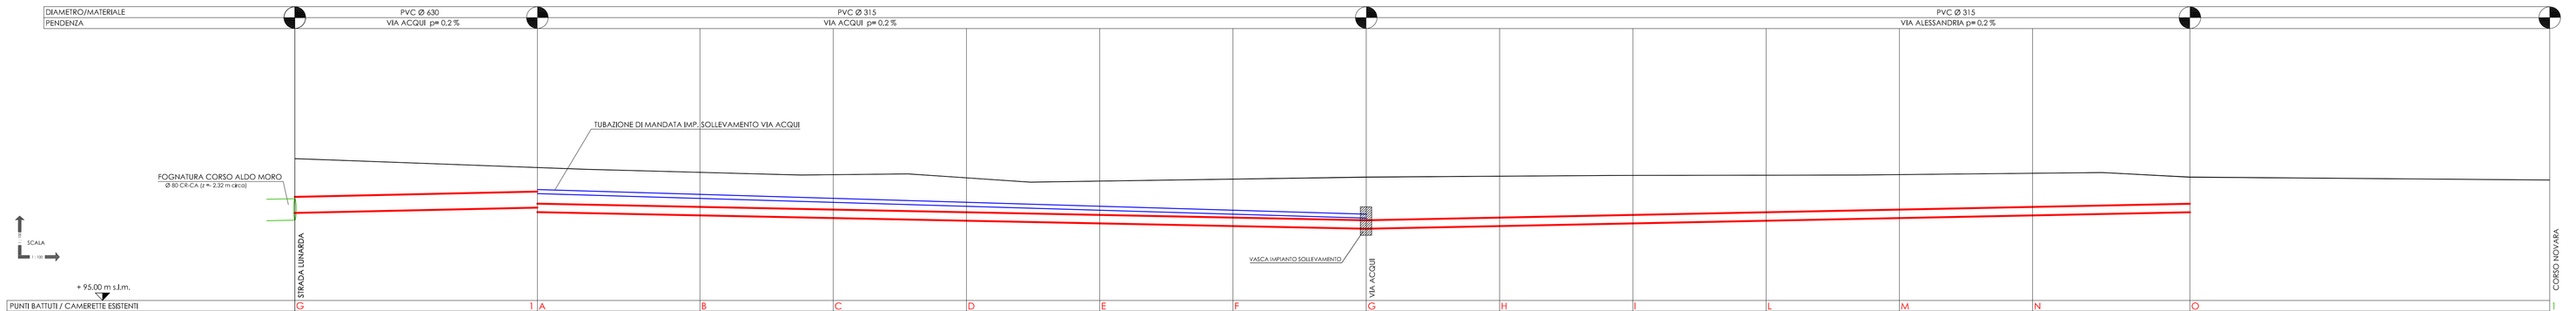

PUNTI BATTUTI / CAMERETTE ESISTENTI	G	1	A	B	C	D	E	F	G	H	I	L	M	N	O	I
QUOTA STRADA (m s.l.m.)	100.380		100.00	99.799	99.712	99.591	99.469	99.545	99.620	99.653	99.682	99.693	99.715	99.764	99.680	99.510
QUOTA DI SCORRIMENTO FOGNA ESISTENTE (m s.l.m.)																97.01
PROFONDITA' DI SCORRIMENTO FOGNA ESISTENTE (m)																2.50
QUOTA DI SCORRIMENTO FOGNA IN PROGETTO (m s.l.m.)	98.320	98.500	98.300	98.180	98.080	97.980	97.880	97.780	97.680	97.780	97.880	97.980	97.080	98.180	98.280	
PROFONDITA' DI SCORRIMENTO FOGNA IN PROGETTO (m)	2.06	1.50	1.70	1.62	1.63	1.61	1.59	1.76	1.94	1.87	1.80	1.71	1.64	1.58	1.34	
DISTANZE PARZIALI (m)	90.00		60.00	50.00	50.00	50.00	50.00	50.00	50.00	50.00	50.00	50.00	50.00	60.00	135.00	
DISTANZE PROGRESSIVE (m)	0.00	90.00	0.00	60.00	110.00	160.00	210.00	260.00	310.00	0.00	50.00	100.00	150.00	200.00	250.00	310.00	0.00	135.00

PLANIMETRIA DI PROGETTO - SCALA 1:2.000

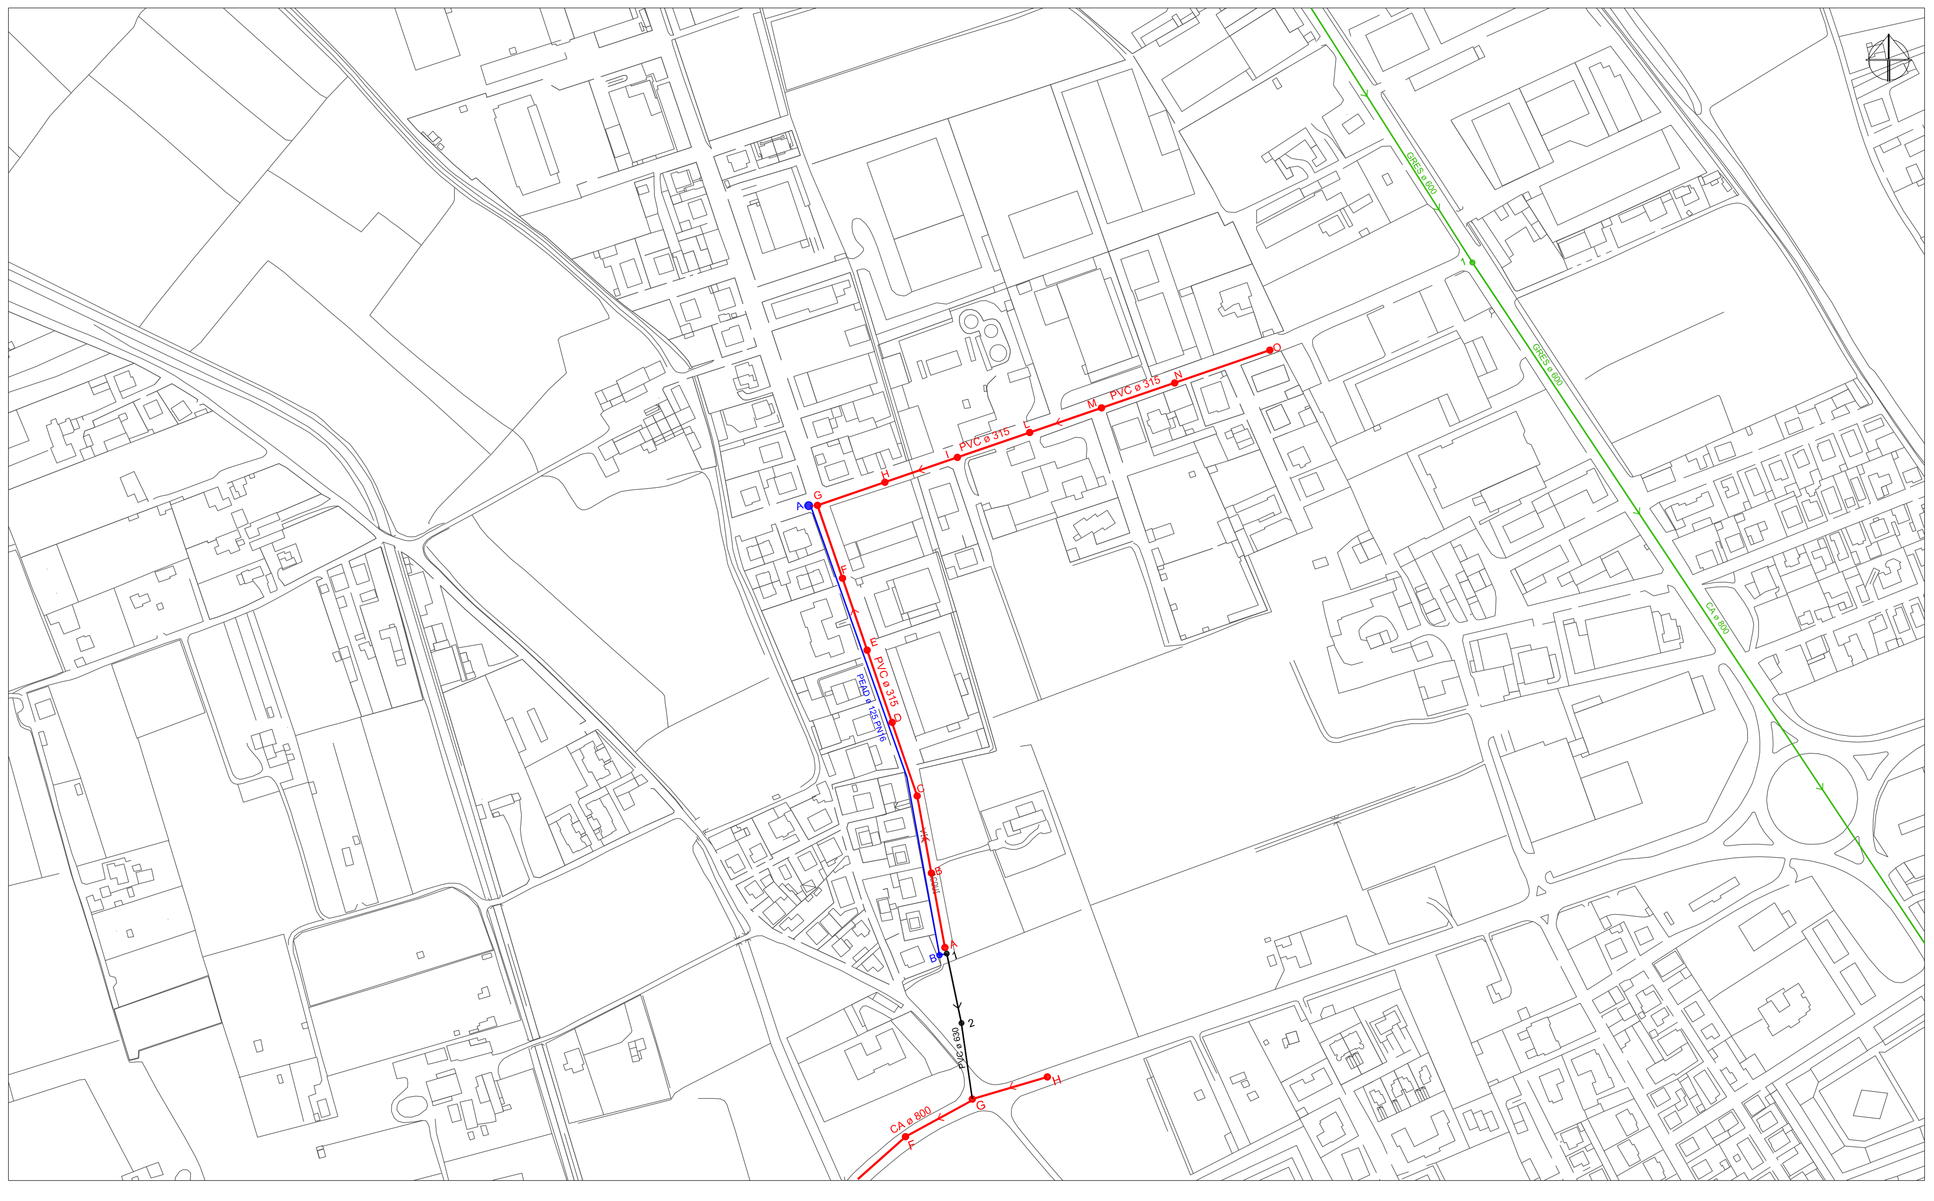

PIANTA

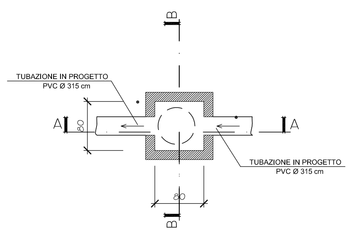

CAMERETTA TIPO

SEZIONE A-A

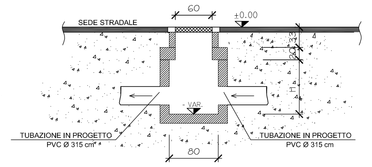

SEZIONE B-B

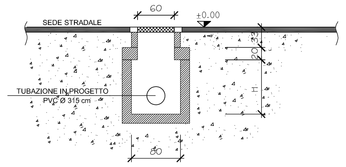

DETTAGLIO INTERVENTO

RETE FOGNATURA

VIA ALESSANDRIA	PVC ø 315	m.	310,00
VIA ACQUI	PVC ø 315	m.	310,00

TUBAZIONE DI MANDATA

VIA ACQUI	PEAD ø 200	m.	310,00

POZZETTO ISPEZIONE	80x80	n° 12
POZZETTO ISPEZIONE	G 100x100	n° 1

RETE FOGNATURA ACQUE NERE IN PROGETTO
TUBAZIONE DI MANDATA ACQUE NERE IN PROGETTO
RETE FOGNATURA ESISTENTE
RETE FOGNATURA ACQUE NERE REALIZZATA DAI LOTTIZZANTI

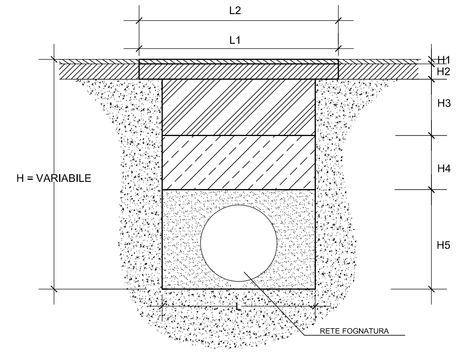

H ALTEZZA SCAVO
H1 TOUT VENANT BITUMATO O BINDER
H2 SOTTOFONDO PAVIMENTAZIONE STRADALE
H3 FRANTUMATO RICICLATO MISTO PER RIEMPIMENTI
H4 MATERIALE DI RISULTA DA SCAVO
H5 SABBIA
L LARGHEZZA SCAVO
L1 LARGHEZZA SOTTOFONDO
L2 LARGHEZZA TOUT VENANT O BINDER

asm vigevano e lomellina s.p.a.
sede legale:Viale Petrarca 68 - 27029 Vigevano (PV)
Cod. Fisc. e Part. IVA 01471630184 - cap. soc. 22.925.170,00 i.v.
Iscr. n. 200152 del Registro delle Imprese di Pavia
Tel +39 0381 697211 - Fax +39 0381 82794
comunicazioni@pec.asmvigevano.it
www.asmvigevano.it - asmvig@asmvigevano.it

Certificato servizio gas

LAVORI DI ADEGUAMENTO ED ESTENSIONE DEI SOTTOSERVIZI:
RETI FOGNATURA, GAS MP, ACQUA E RETE TELEMATICA IN C.SO ALDO MORO, VIA ACQUI, VIA ALESSANDRIA E VIA TORTONA NEL COMUNE DI VIGEVANO

CUP

Riferimento Autocad = F:\DISEGNI\PROGETTAZIONE 2.4\FINALI\VIGEVANO\FOGNATURA VIA ACQUI-VIA ALESSANDRIA.dwg

VIA ACQUI-VIA ALESSANDRIA
RETE FOGNATURA
PLANIMETRIA-PROFILO LONGITUDINALE-SEZIONI

SCALA : 1:100 -1:21000

ELABORATO
5

IL COMMITTENTE	PROGETTISTA
Data :	Ing. Alberto Bonzanini Data : 10/01/2019
VERIFICA Geom. Fabio Tonelli Data : 10/01/2019	VALIDAZIONE Dott. Gianluca Zorzoli Data : 10/01/2019

Rev.	Data	Descrizione	Disegnatore/i
0	10/01/2019	EMISSIONE	Geom. Paola Gilardi