PLANIMETRIA DI PROGETTO - SCALA 1:2.000

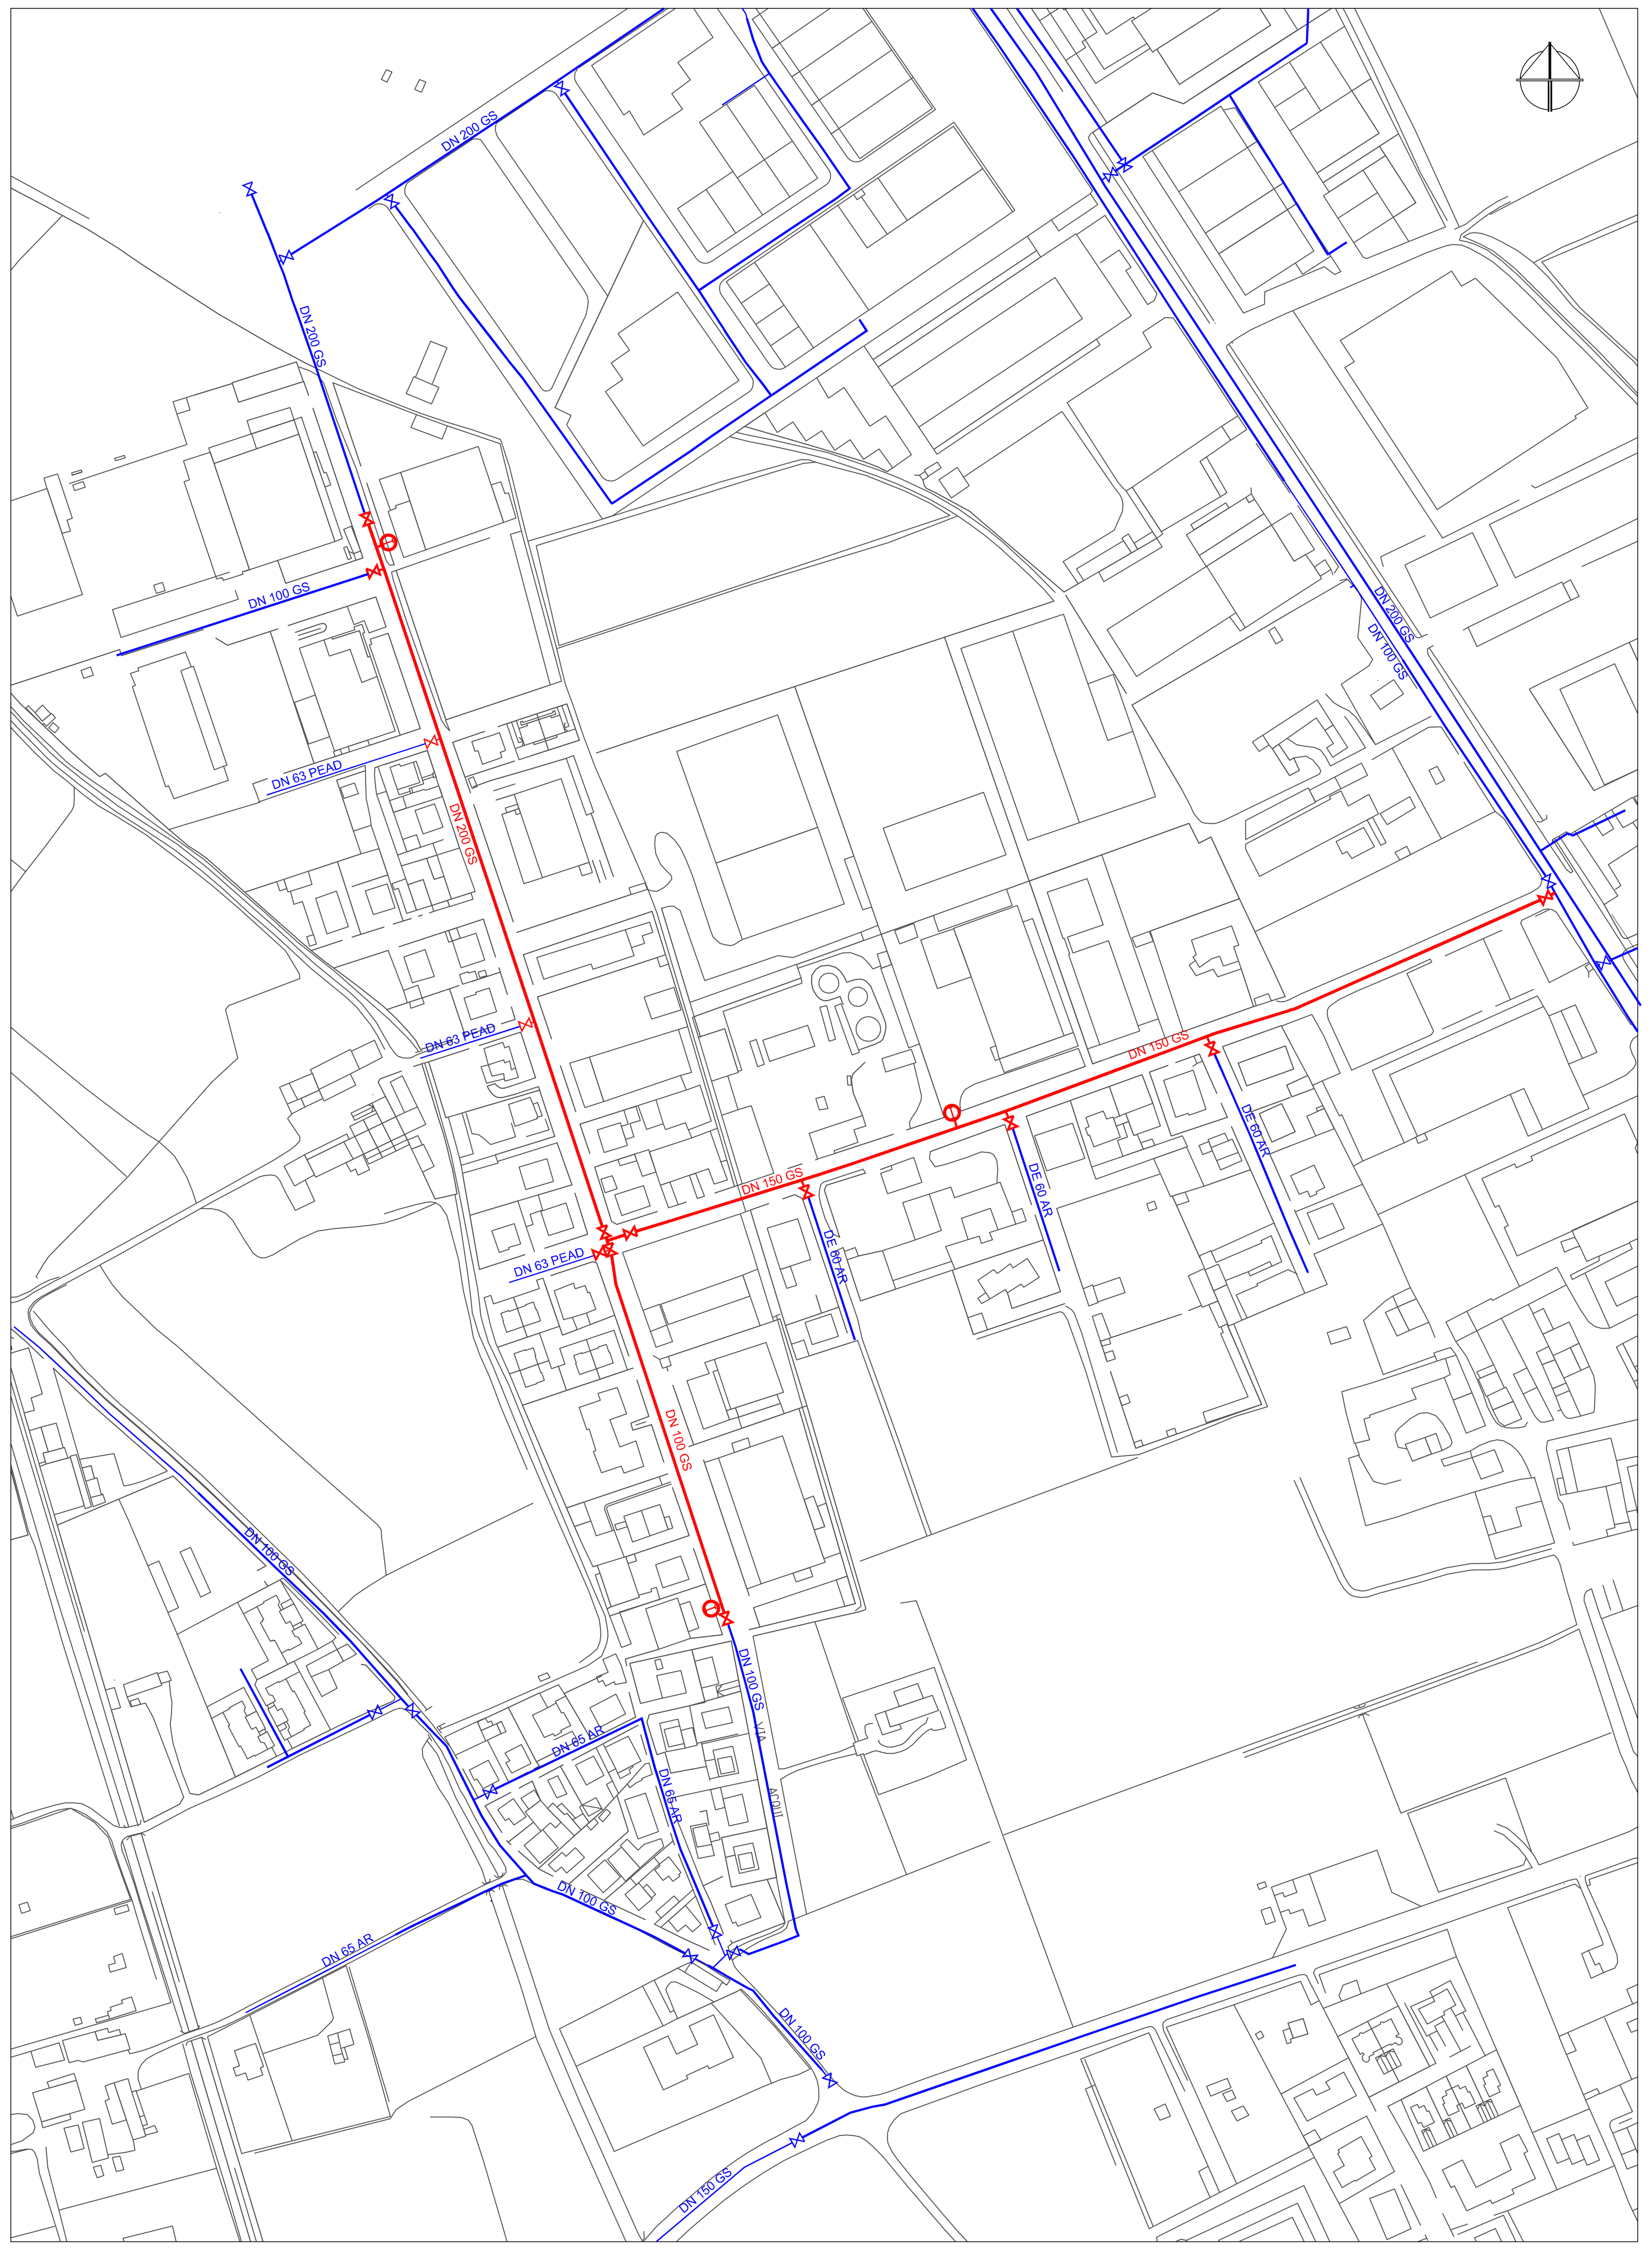

DETTAGLIO INTERVENTO

RETE IDRICA

VIA ALESSANDRIA	DN 100 GS	m 450,00
VIA ACQUI	DN 100 GS	m 355,00
VIA TORTONA	DN 200 GS	m 190,00

RETE IDRICA IN PROGETTO
RETE IDRICA ESISTENTE
SARACINESCA

SEZIONI TIPO - POSA SARACINESCA

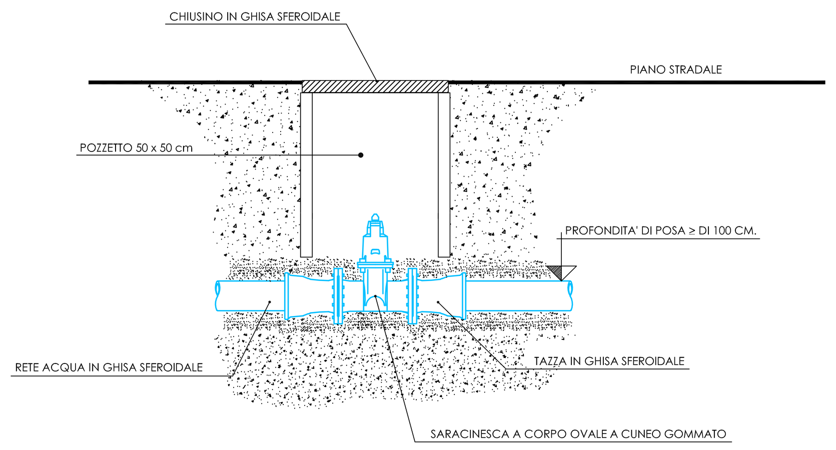

PARTICOLARE SCAVO

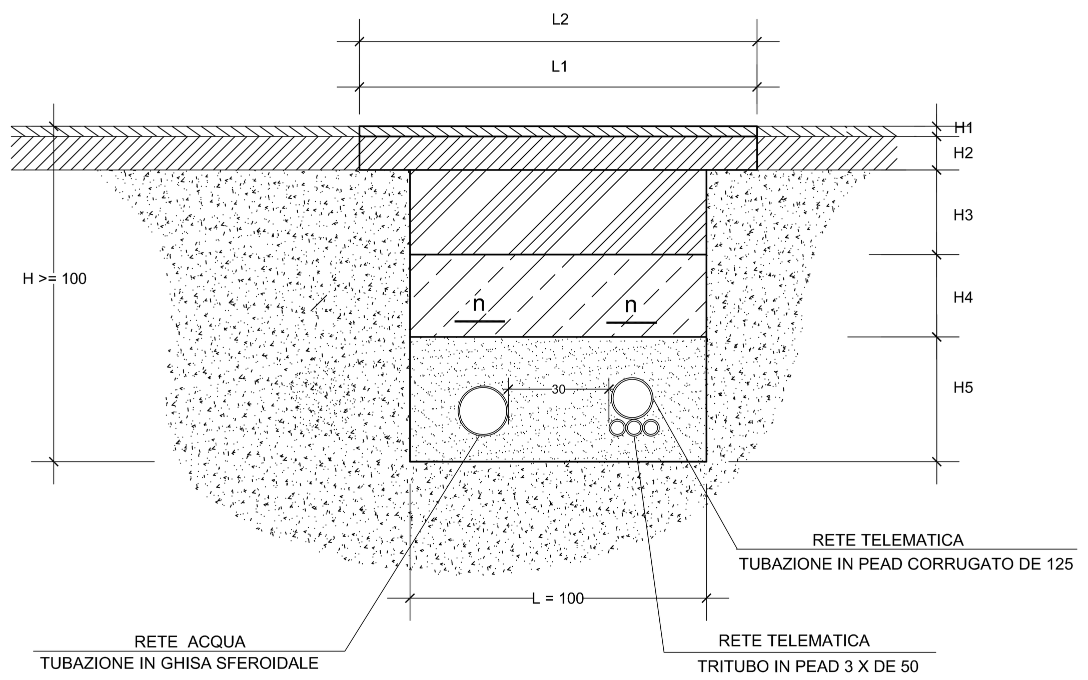

H ALTEZZA SCAVO
H1 TOUT VENANT BITUMATO O BINDER
H2 SOTTOFONDO PAVIMENTAZIONE STRADALE
H3 FRANTUMATO RICICLATO MISTO PER RIEMPIMENTI
H4 MATERIALE DI RISULTA DA SCAVO
H5 SABBIA
L LARGHEZZA SCAVO
L1 LARGHEZZA SOTTOFONDO
L2 LARGHEZZA TOUT VENANT O BINDER
n NASTRO SEGNALATORE

SEZIONI TIPO - ALLACCIAMENTO ACQUA

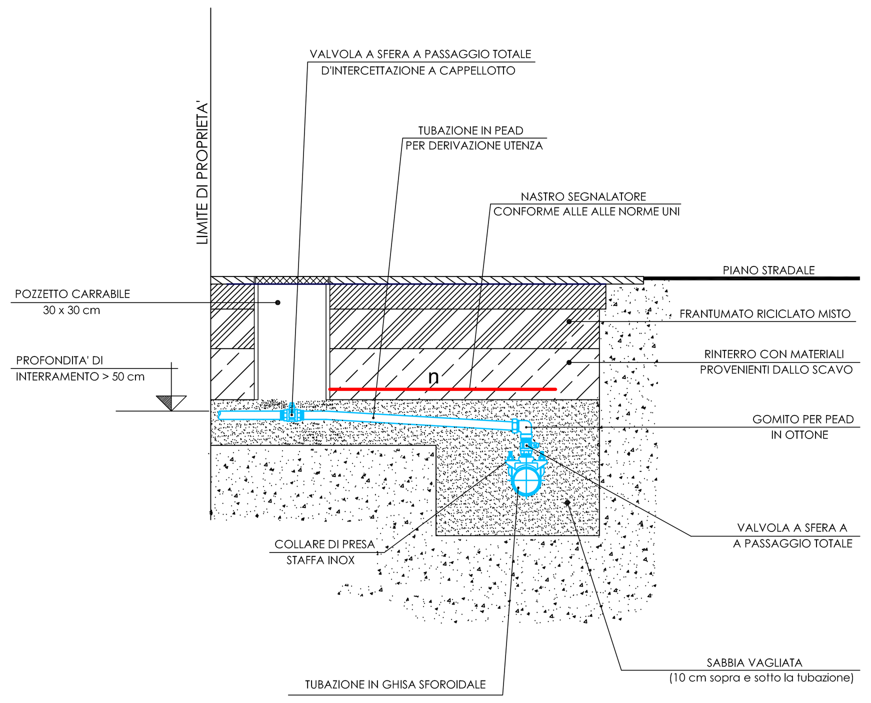

asm vigevano e lomellina s.p.a.
sede legale:Viale Petrarca 68 - 27029 Vigevano (PV)
Cod. Fisc. e Part. IVA 01471630184 - cap. soc. 22.925.170,00 i.v.
Iscr. n. 200152 del Registro delle Imprese di Pavia
Tel +39 0381 697211 - Fax +39 0381 82794
comunicazioni@pec.asmvigevano.it
www.asmvigevano.it - asmvig@asmvigevano.it

Certificato servizio gas

LAVORI DI ADEGUAMENTO ED ESTENSIONE DEI SOTTOSERVIZI: RETI FOGNATURA, GAS MP, ACQUA E RETE TELEMATICA IN C.SO ALDO MORO, VIA ACQUI, VIA ALESSANDRIA E VIA TORTONA NEL COMUNE DI VIGEVANO

CUP

Riferimento Autocad -

VIA ACQUI-VIA ALESSANDRIA
RETE ACQUA
PLANIMETRIA-SEZIONI TIPO

SCALA : 1:100 -1:21000

ELABORATO
8

IL COMMITTENTE Data :	PROGETTISTA Ing. Alberto Bonzanini Data : 10/01/2019
VERIFICA Geom. Fabio Tonelli Data : 10/01/2019	VALIDAZIONE Dott. Gianluca Zorzoli Data : 10/01/2019

Rev.	Data	Descrizione	Disegnatore/i
0	10/01/2019	EMISSIONE	Geom. Paola Gilardi