




QUADRO D'UNIONE SCALA 1:50.000

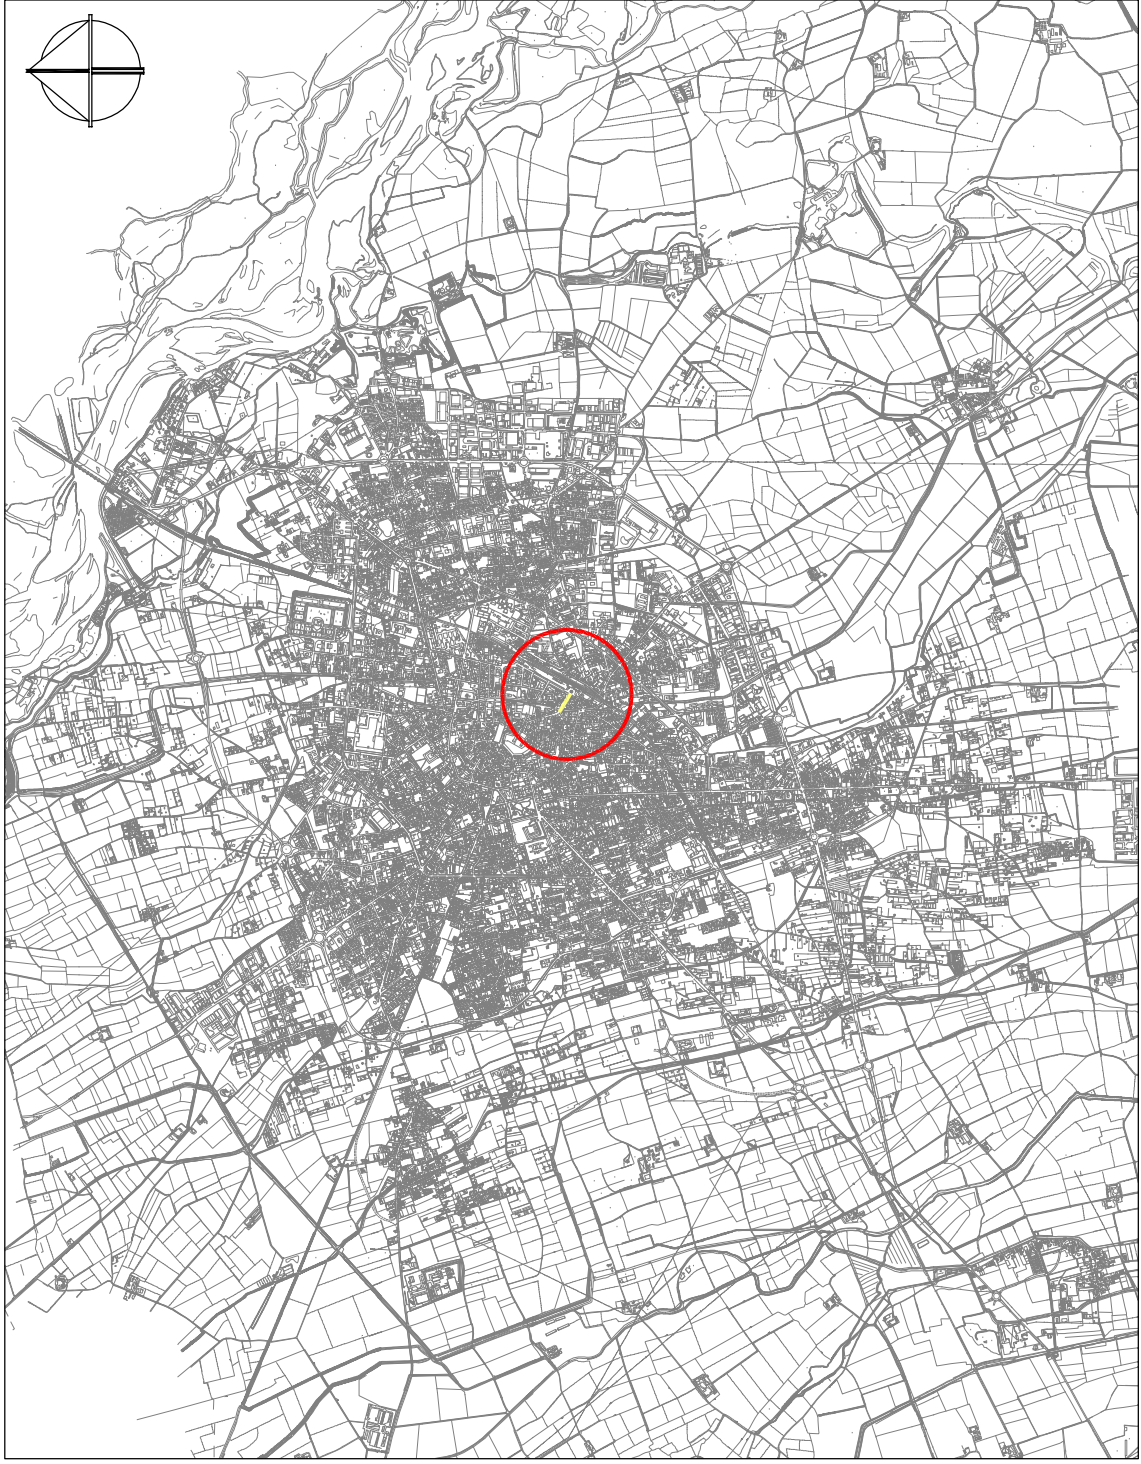

LOCALIZZAZIONE INTERVENTO SCALA 1:10.000

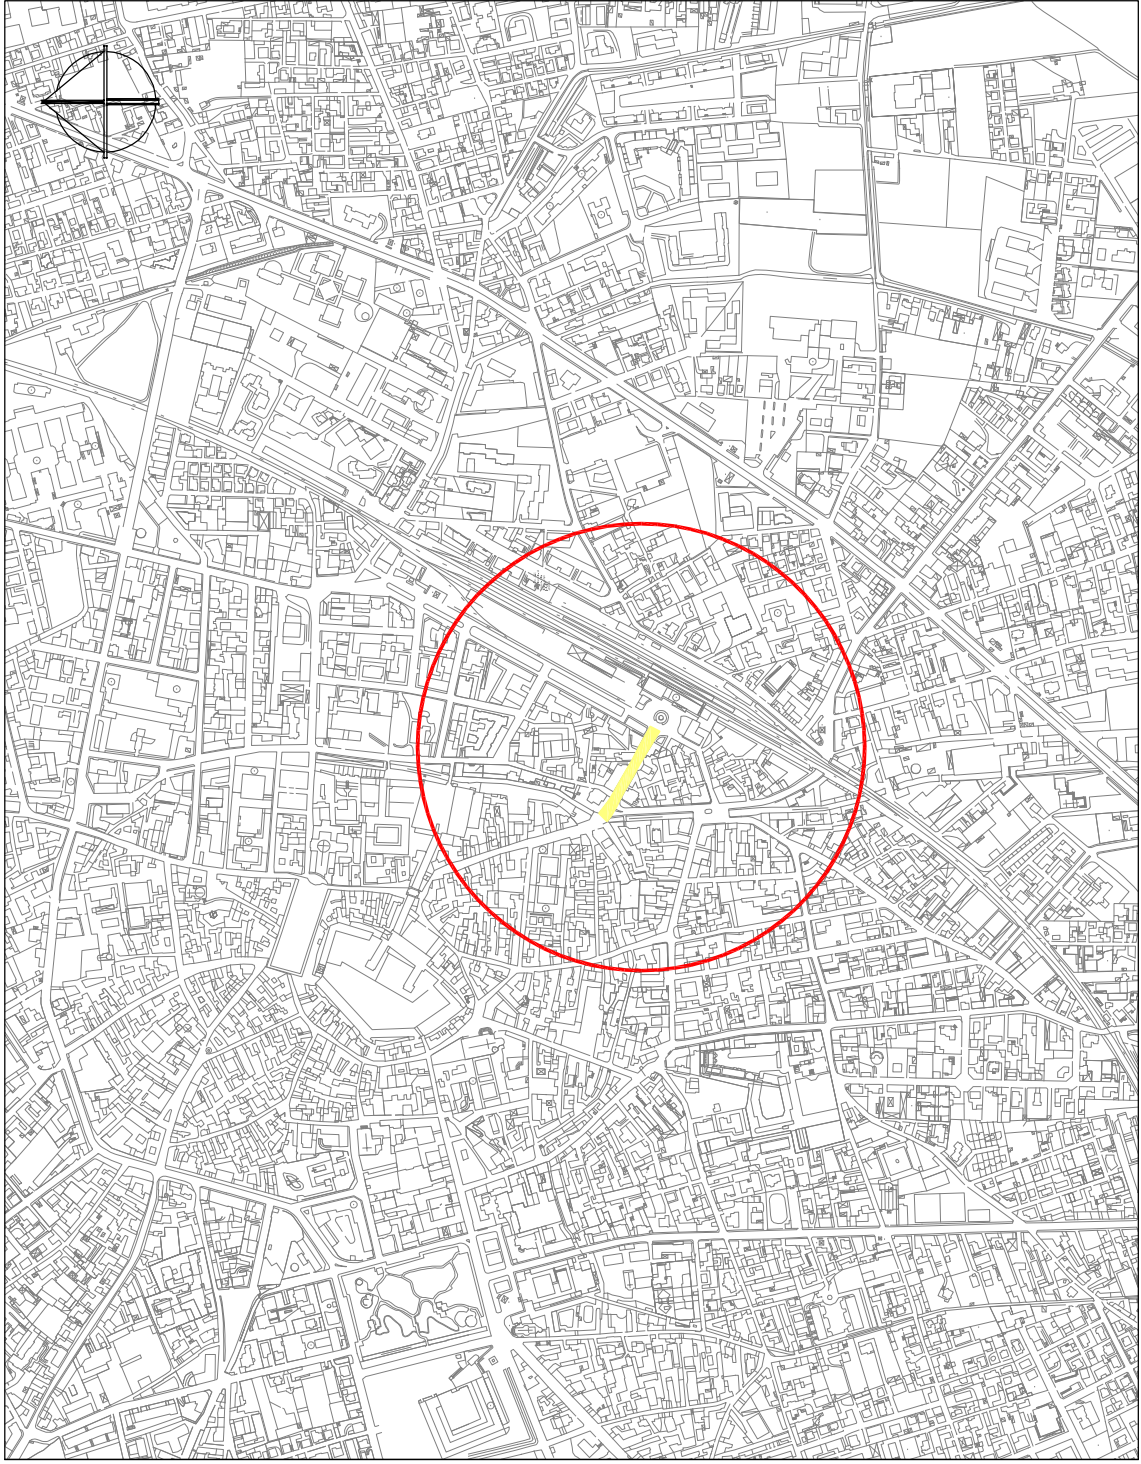

PLANIMETRIA PROGETTO - SCALA 1:1.000

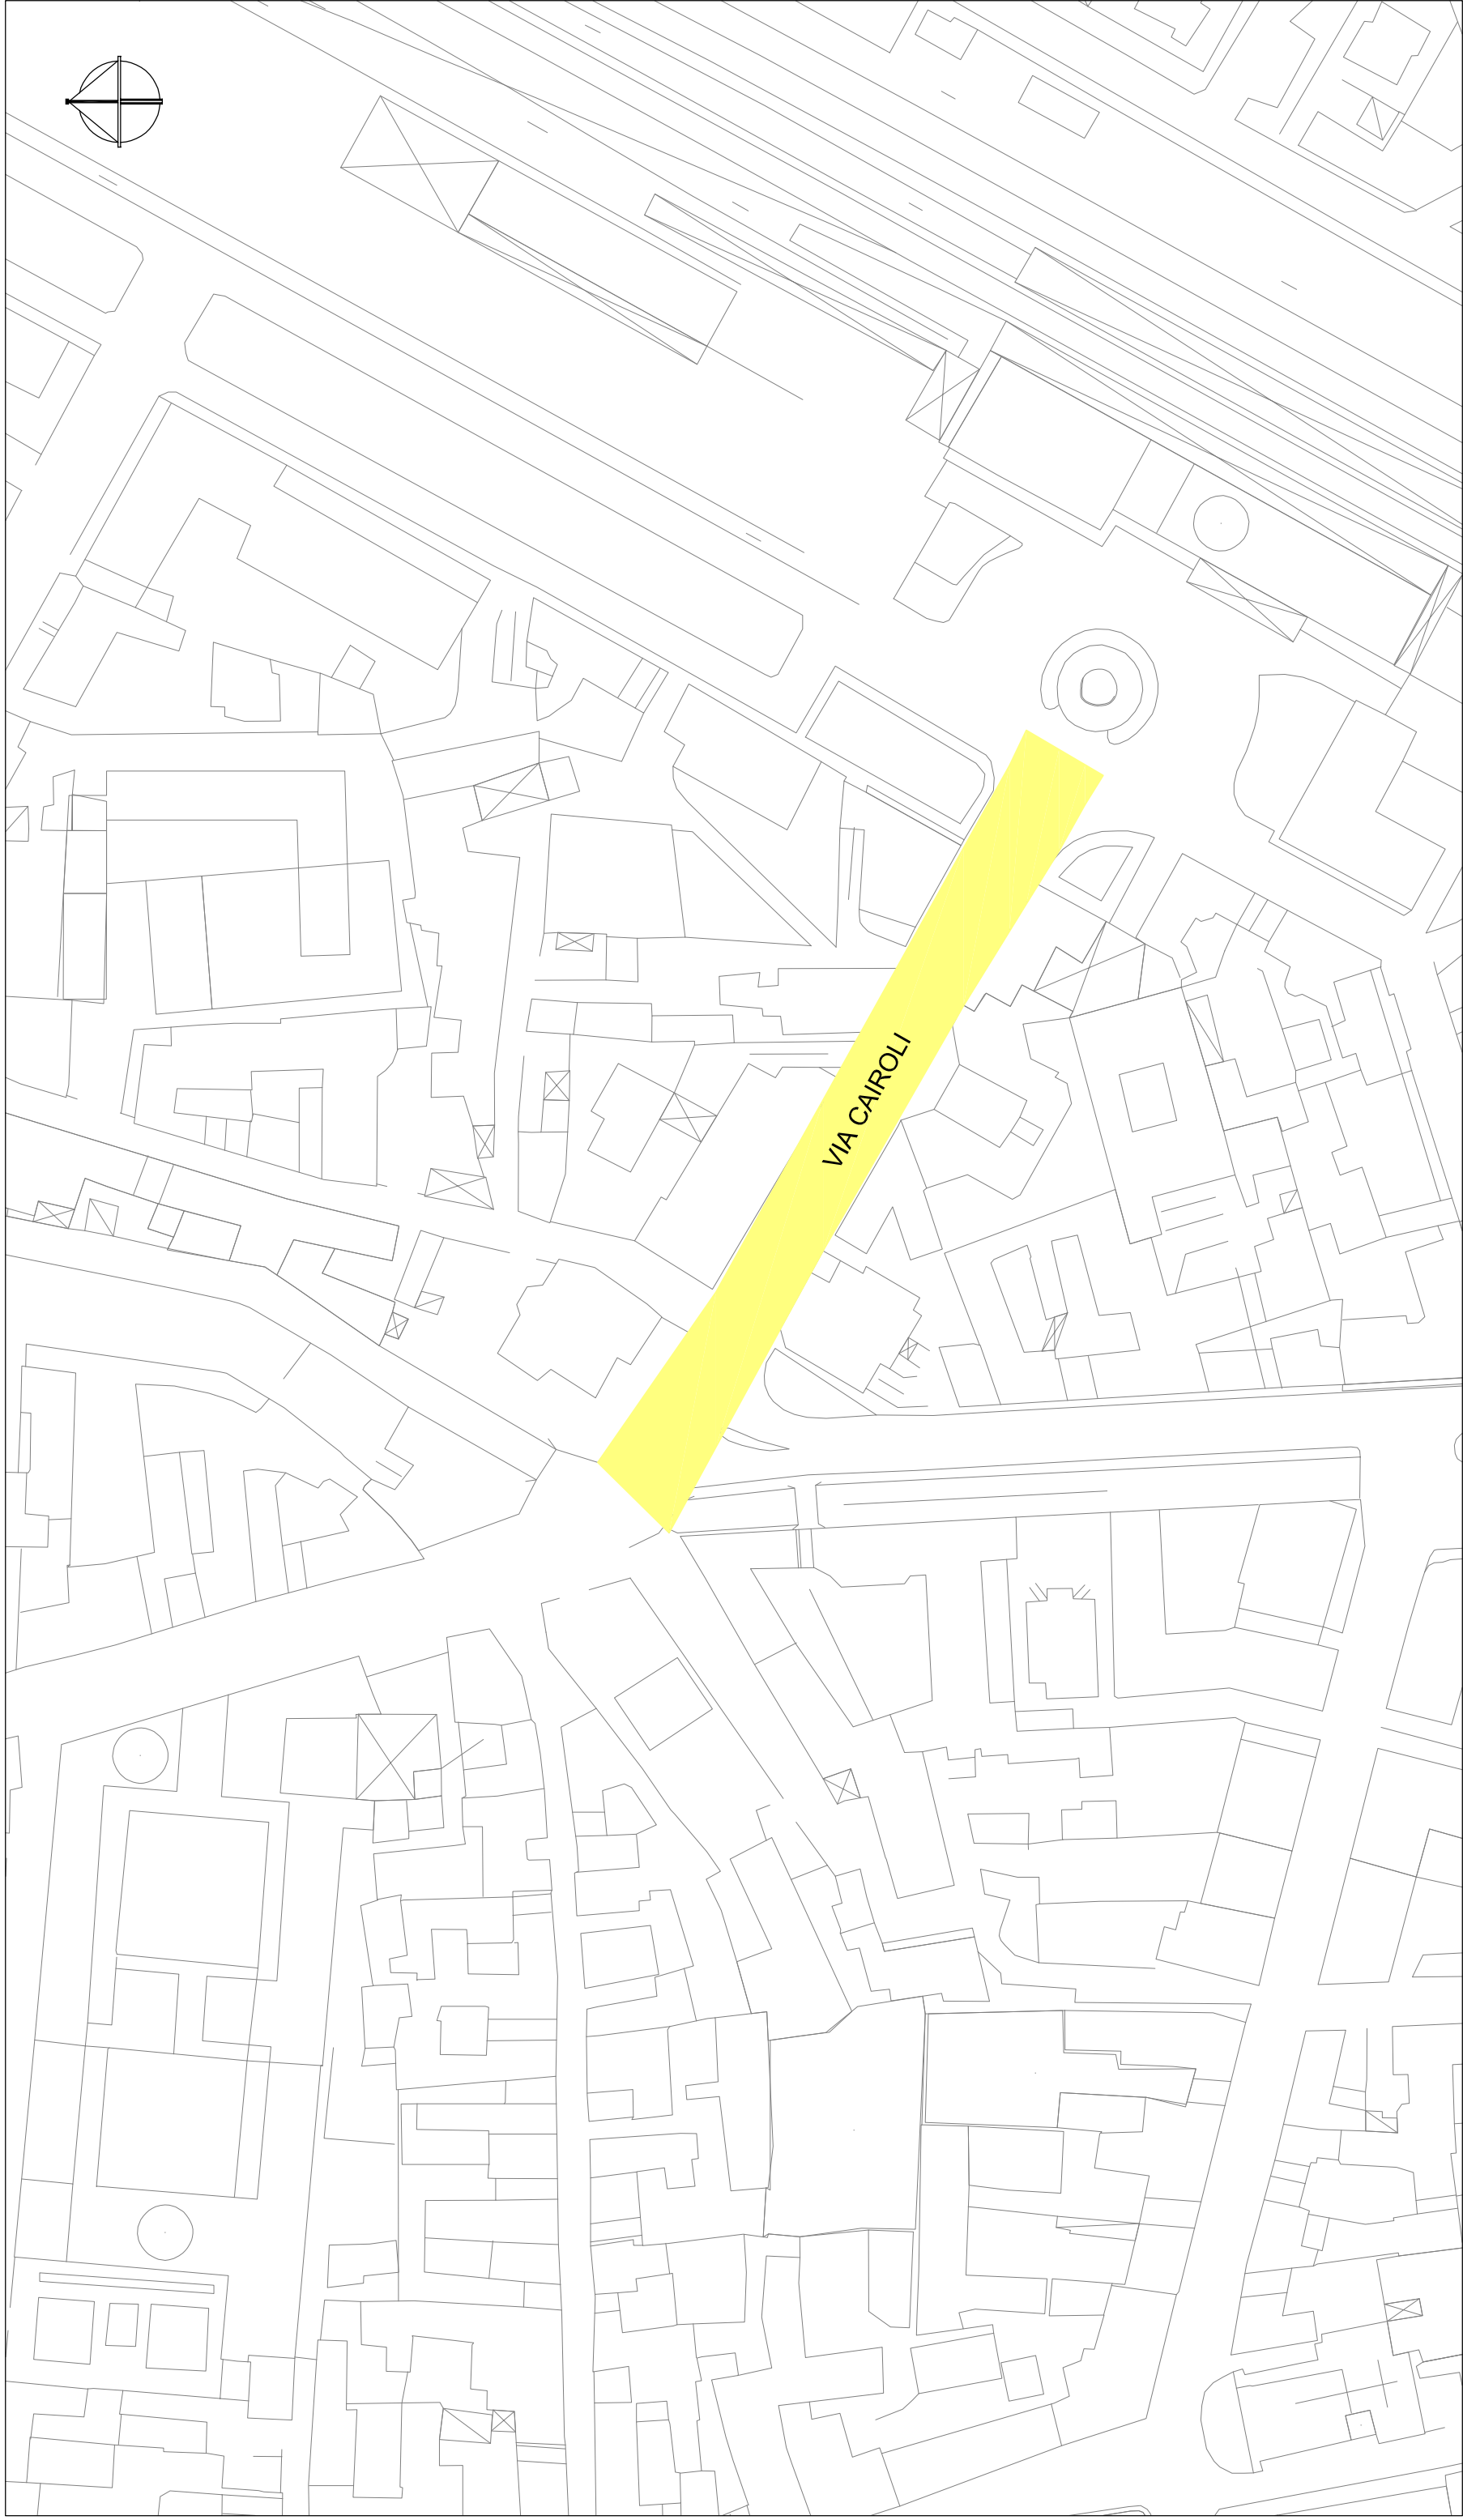

asm vigevano e iomellina s.p.a.
Sede legale: Viale Ferrara 88 - 27029 Vigevano (PV)
Cod. Fiscale: 01540000365
Iscritta al Registro delle Imprese di Pavia
Isc. n. 200152 del Registro delle Imprese di Pavia
Tel. +39 0381 897211 - Fax +39 0381 82794
comunicazioni@pec.asmvigevano.it
www.asmvigevano.it - asmvig@asmvigevano.it



PROGETTO ESECUTIVO
**ADEGUAMENTO SOTTOSERVIZI ACQUA, GAS, FOGNATURA,
RETE TELEMATICA, IN VIA CAIROLI (da C.so Pavia a P.zza IV Novembre)
NEL COMUNE DI VIGEVANO**
CUP



PLANIMETRIE DI INQUADRAMENTO

ELABORATO

SCALA : 1:50.000 - 1:10.000 - 1:1.000

IL COMMITTENTE
PROGETTISTA
Ing. Alberto Bonanini
Data : 12/01/2016

VERIFICA
Geom. Fabio Tonelli
VALIDAZIONE
Dott. Gianluca Zorzi
Data : 12/01/2016

Rev.	Data	Descrizione	Disegnatori
0	12/01/2016	EMISSIONE	Geom. Silvia Marchesi