




- SEZIONE "TIPO" - POSA TUBAZIONI IN PROGETTO -

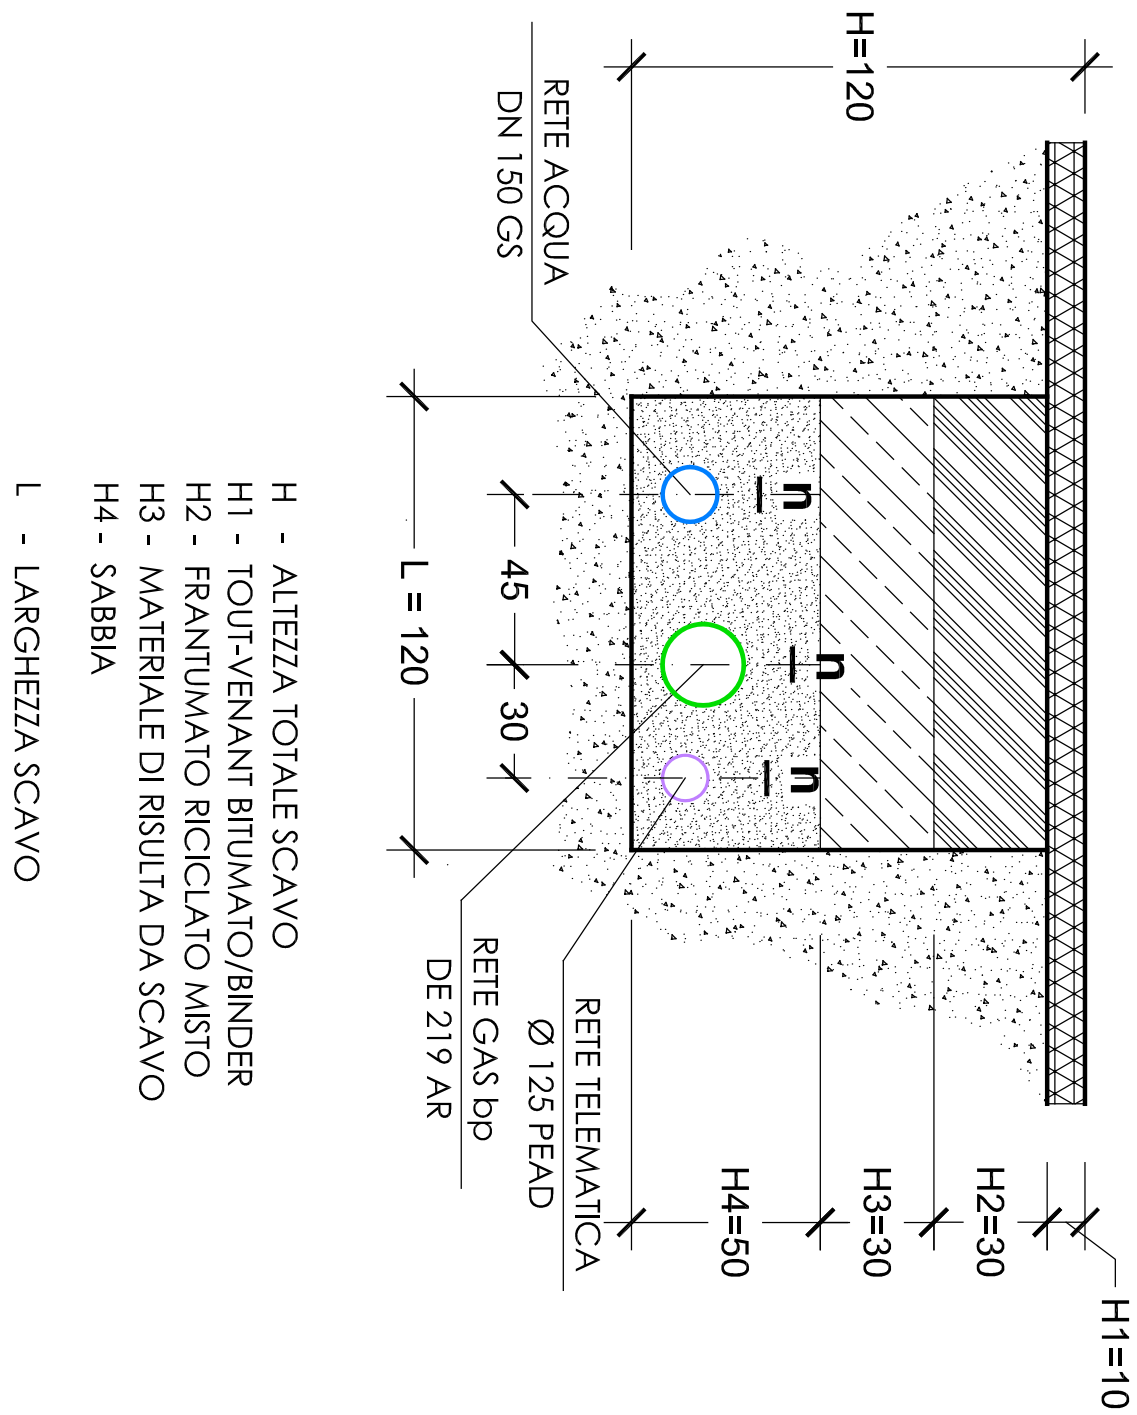


- SEZIONE "TIPO" ALLACCIAMENTO ACQUA -

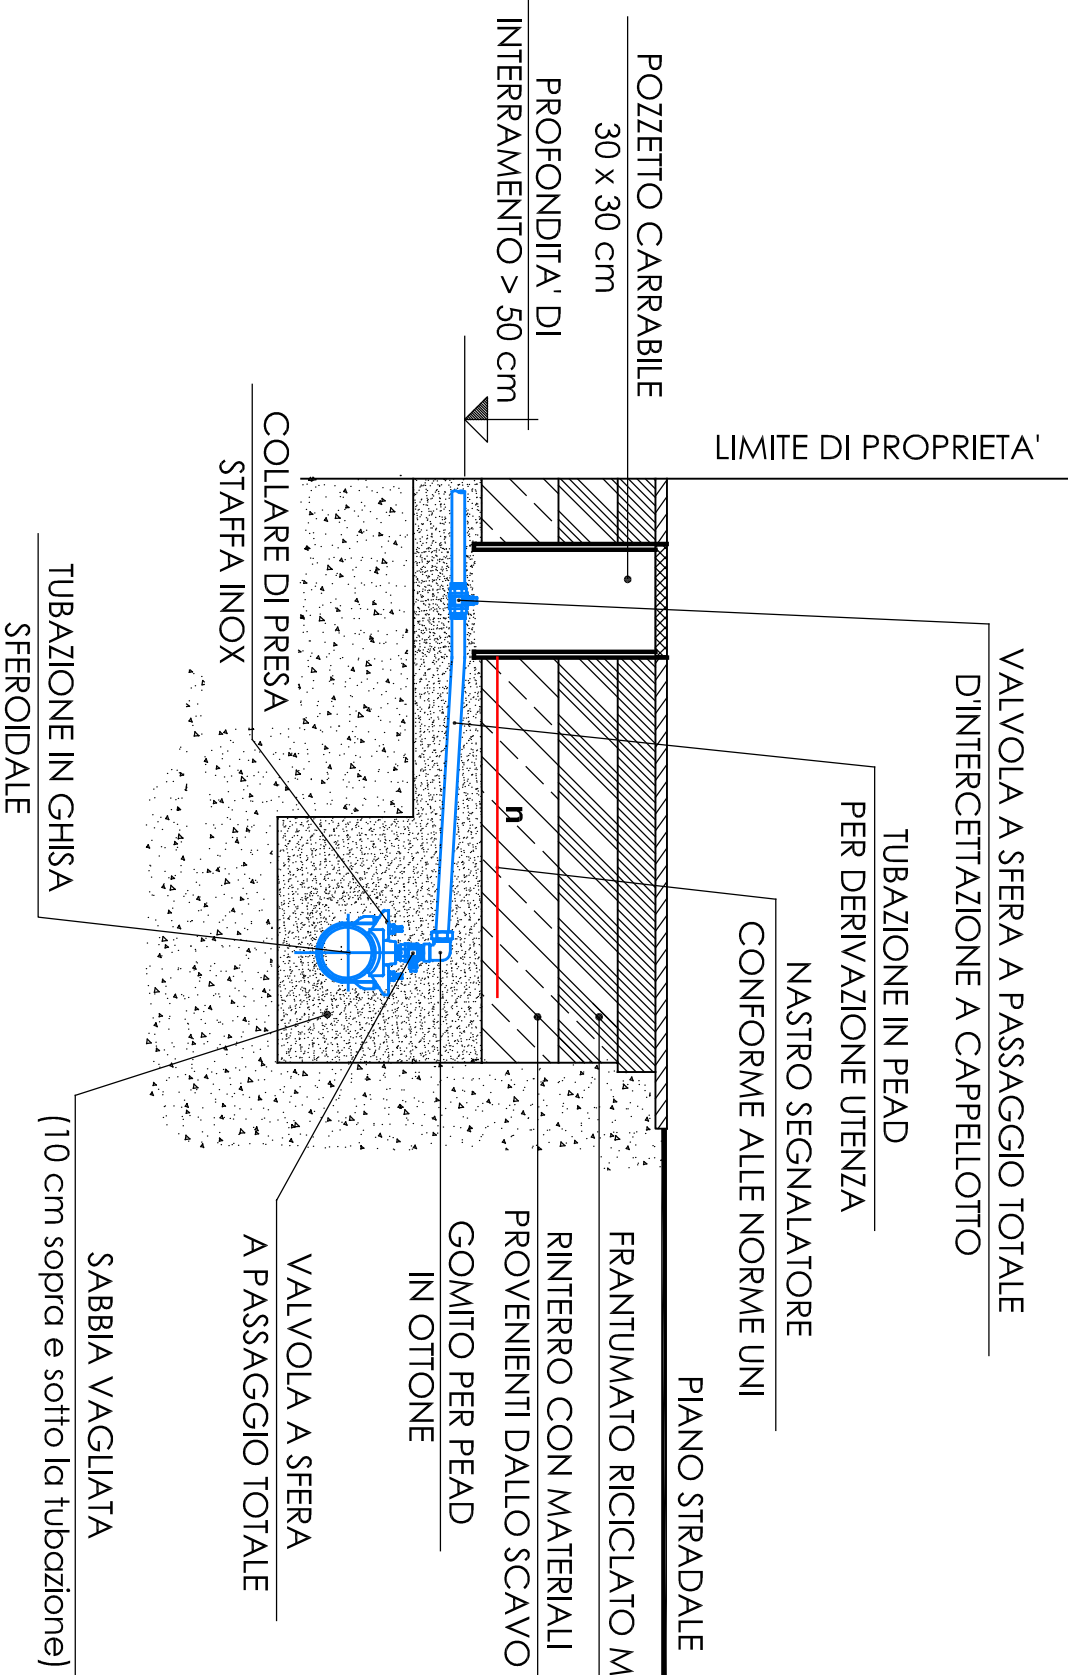

- SEZIONE "TIPO" POSA SARACINESCA -

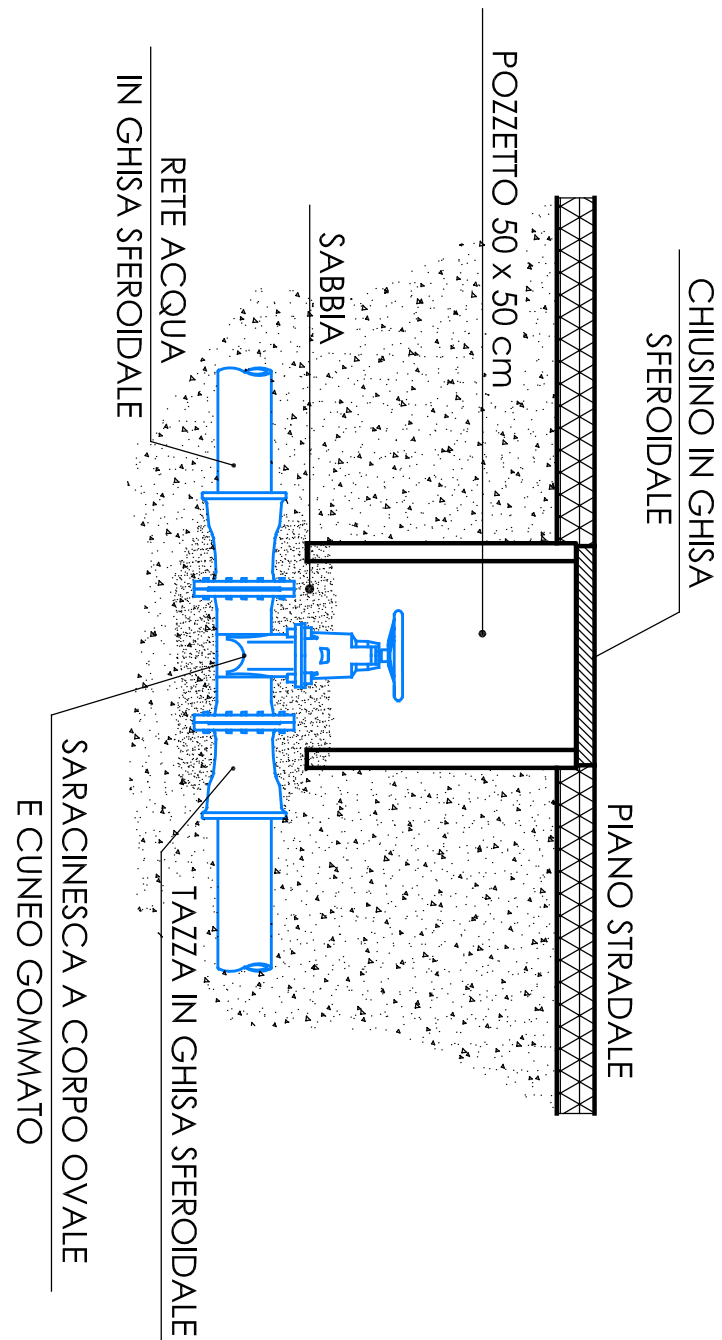

PLANIMETRIA RETE ACQUA IN PROGETTO

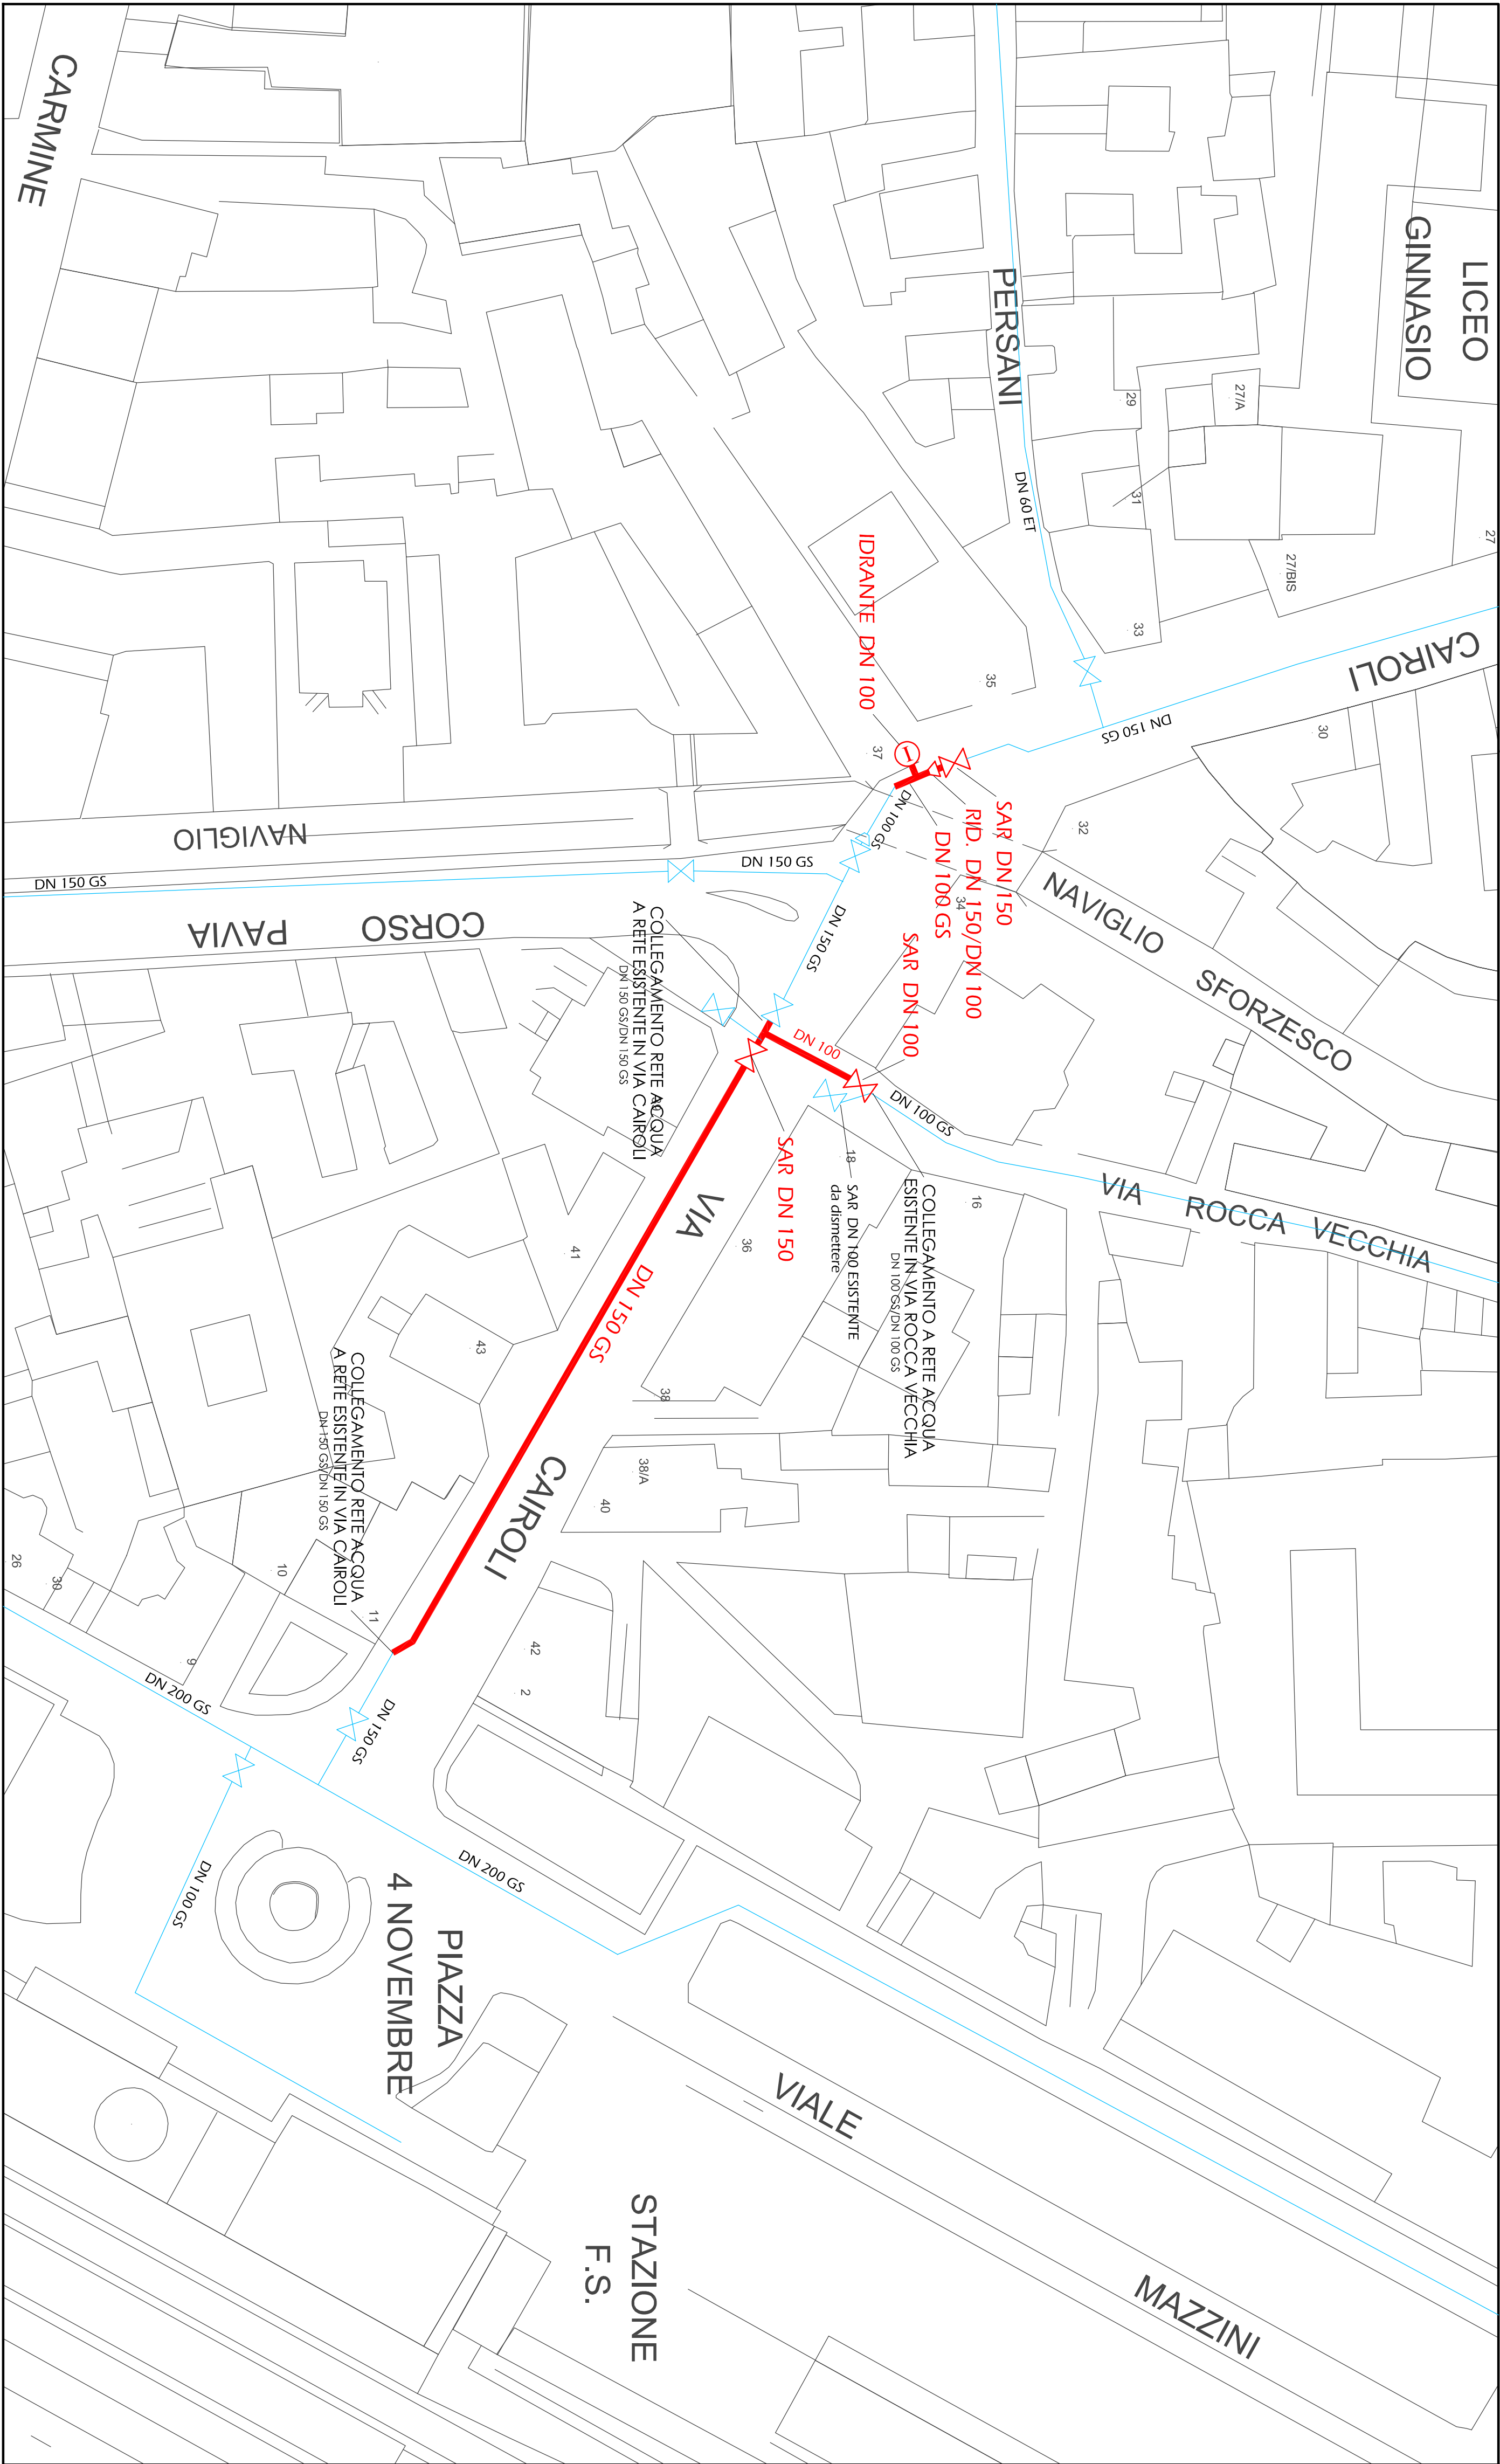

LEGENDA

	RETE ACQUA - DN 150 GHISA - IN PROGETTO
	RETE ACQUA - ESISTENTE
	SARACINESCA - GHISA - IN PROGETTO
	RIDUZIONE - GHISA - IN PROGETTO
	IDRANTE SOPRASUOLO TIPO "USA" - IN PROGETTO
	SARACINESCA - ESISTENTE
	RIDUZIONE - ESISTENTE

asm
vigevano lomellina s.p.a.

asm vigevano e lomellina s.p.a.
Sede legale: Viale Piave 88 - 27028 Vigevano (PV)
Cod. Fiscale: 02010520271 - P. IVA: 03038182704
Tel. +39 0381 867211 - Fax +39 0381 82704
www.asmvigevano.it - asmvig@asmvigevano.it



PROGETTO ESECUTIVO
**ADEGUAMENTO SOTTOSERVIZI
FOGNATURA - ACQUA - GAS bp - RETE TELEMATICA
IN VIA CAROLI (da C.so Pavia a P.zza IV Novembre)
NEL COMUNE DI VIGEVANO**

CUP



PLANIMETRIA RETE ACQUA

5

SCALA: 1:500 - 1:200		PROGETTISTA Ing. Mario Vignani	
IL COMMITTENTE		VERIFICA Geom. Fabio Tassi	
Data: 12/01/2019		Data: 12/01/2019	
Rev.		Disegnatori Geom. Silvia Marzini	
0		Emissione	
12/01/2019			