


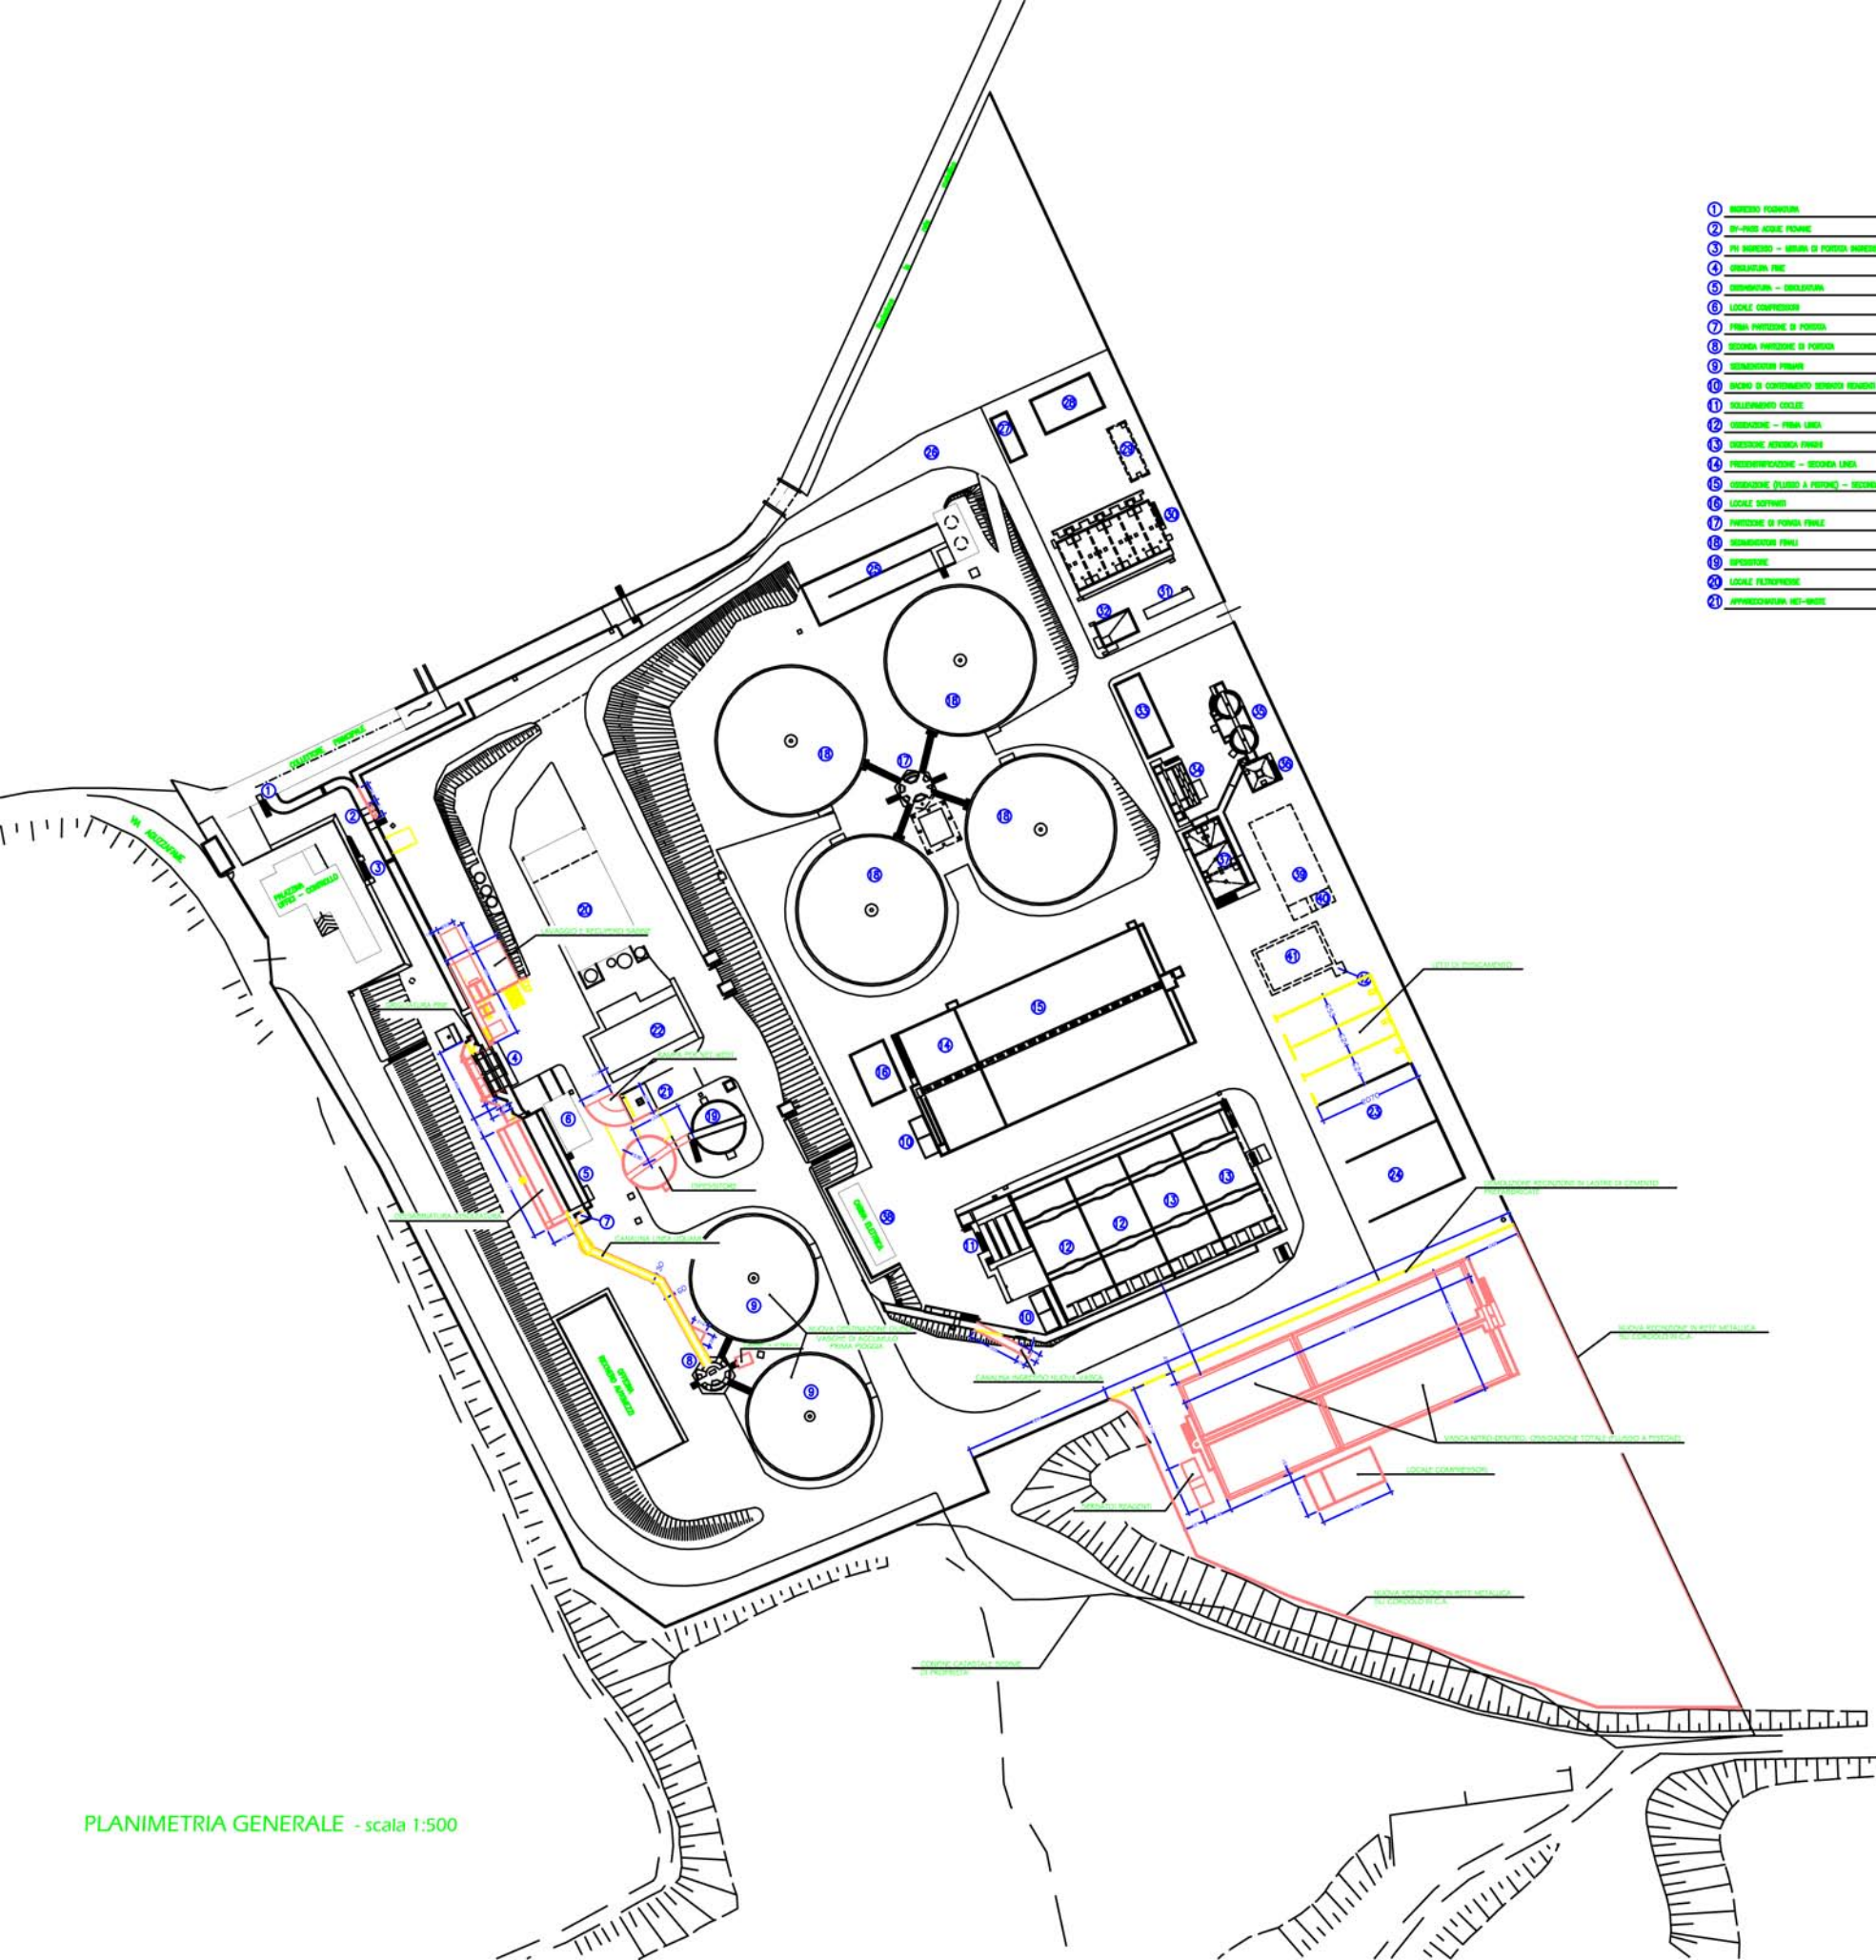

LEGENDA


