

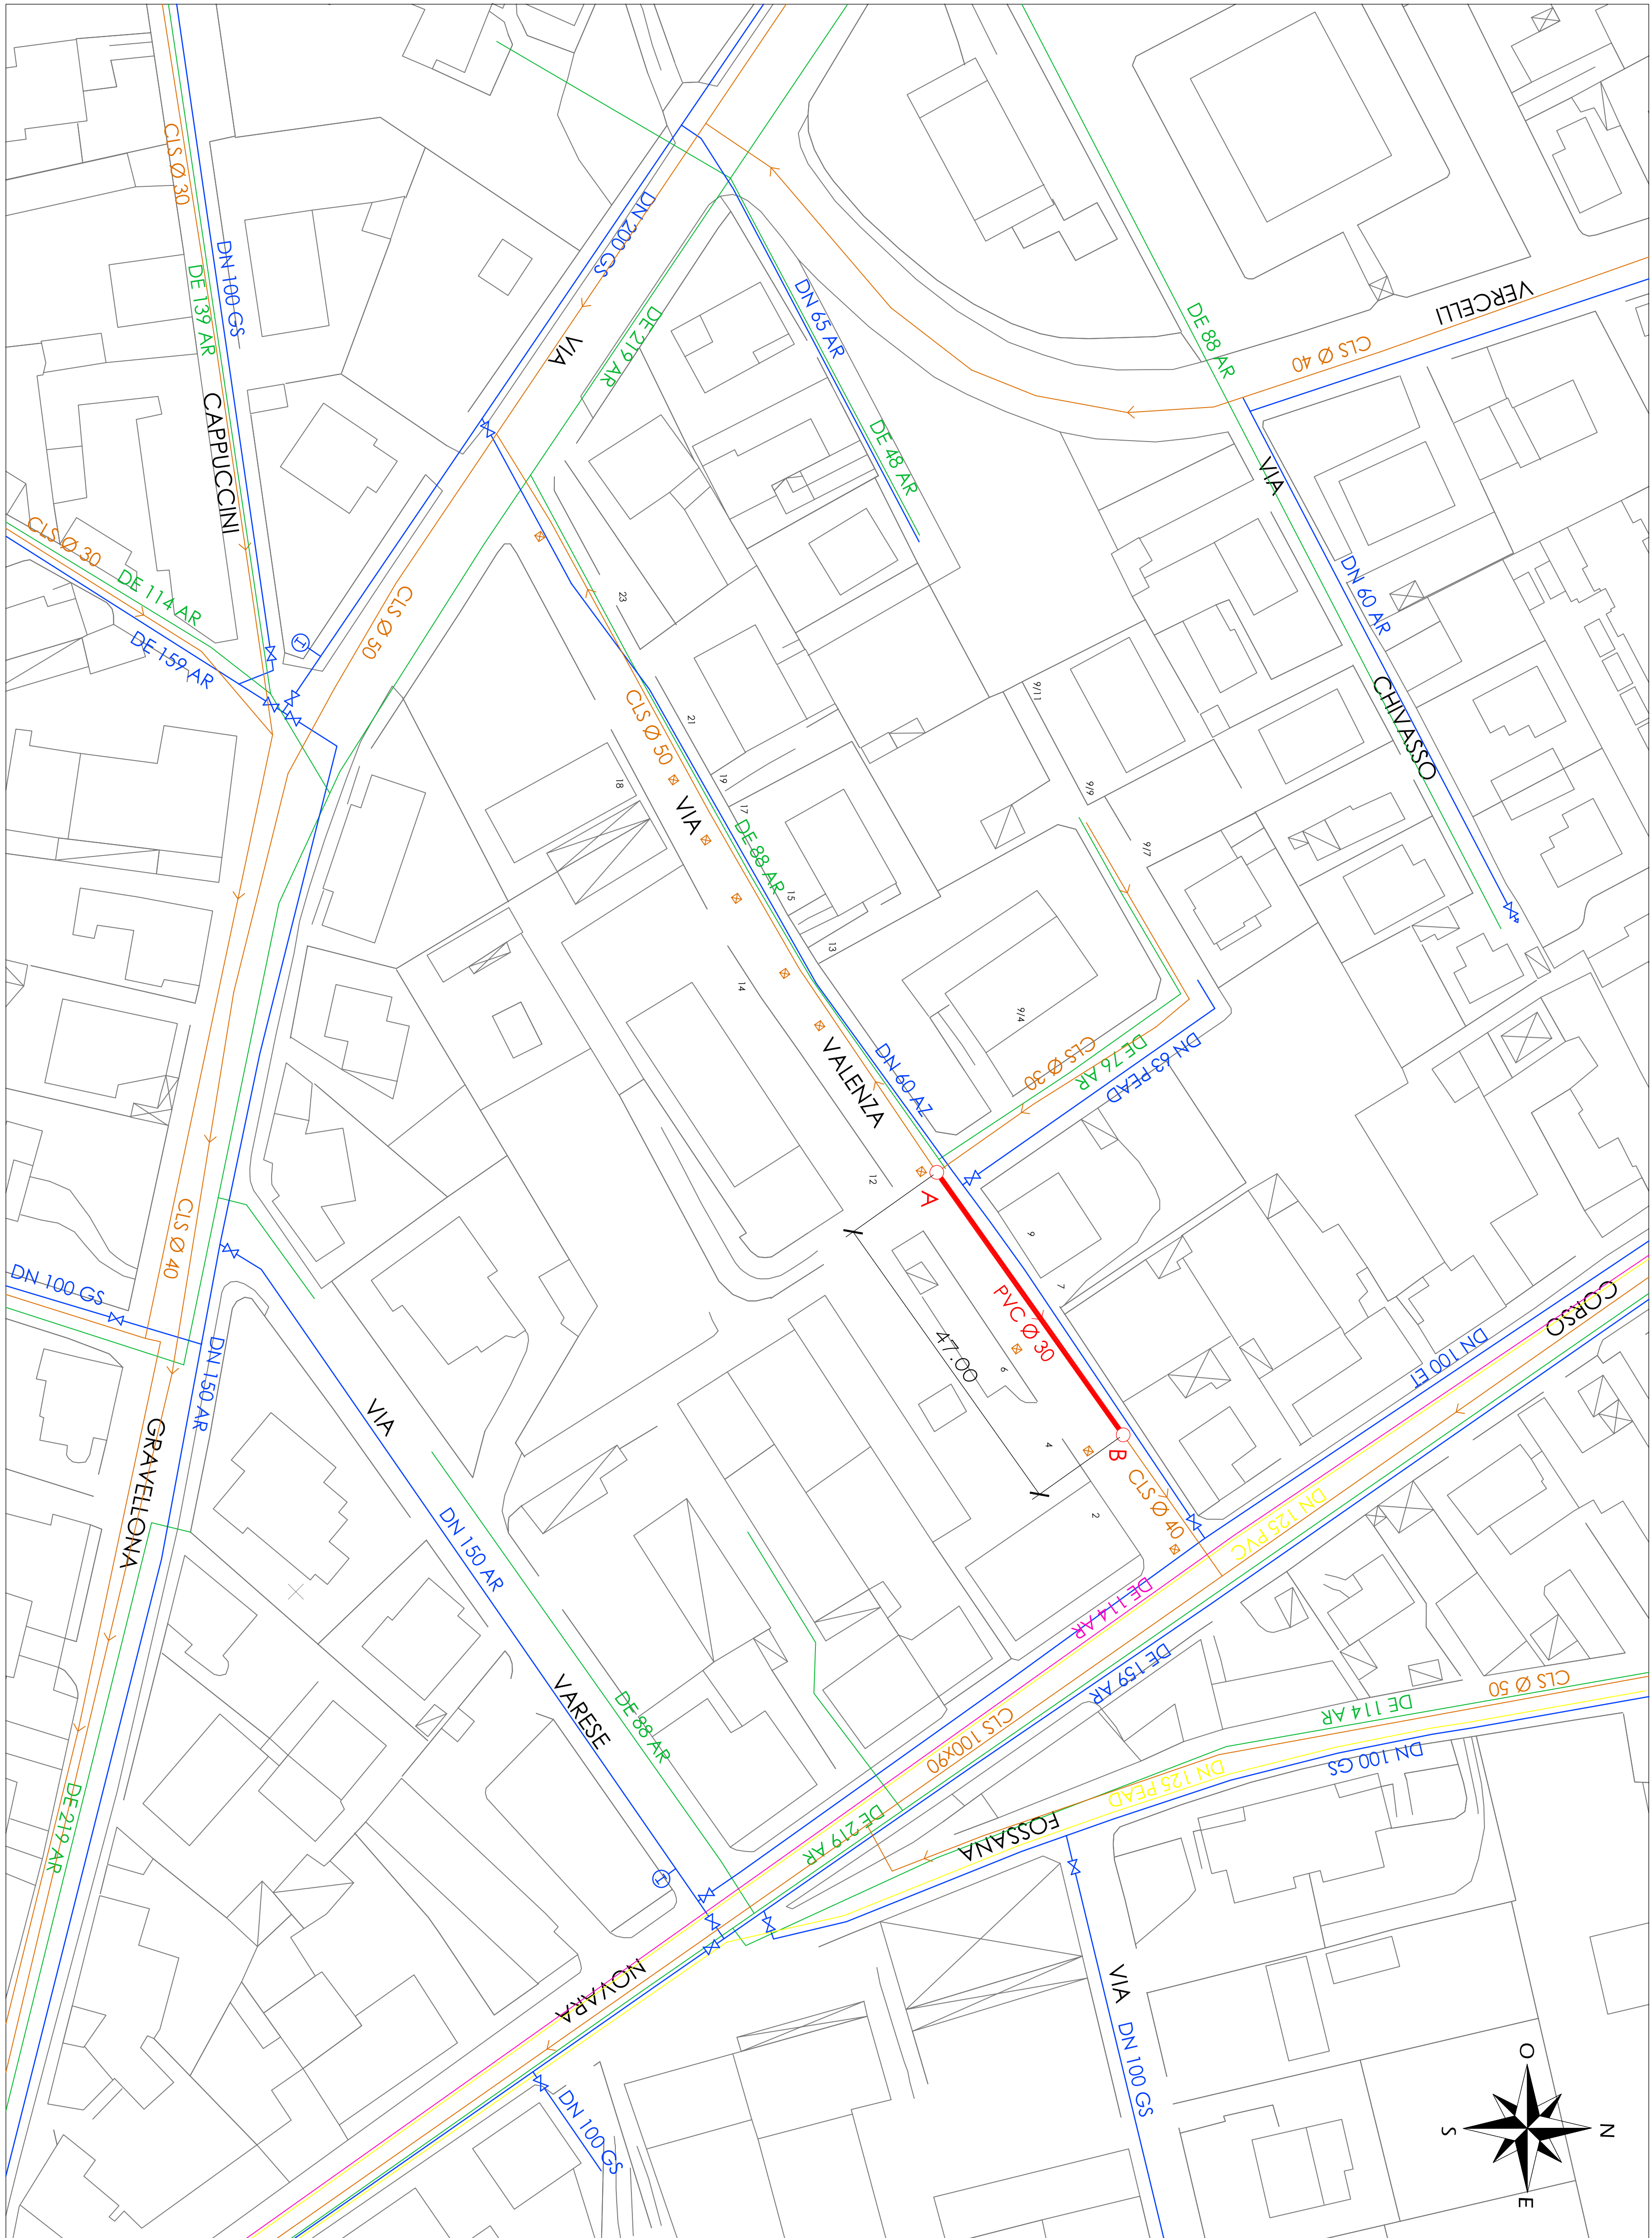


PROFILO LONGITUDINALE

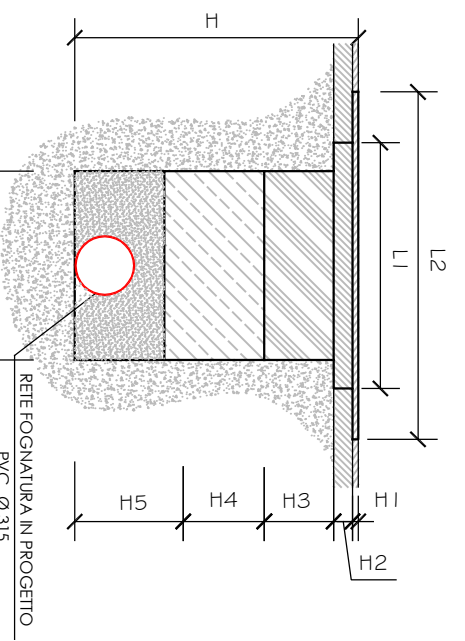

PLANIMETRIA DI PROGETTO

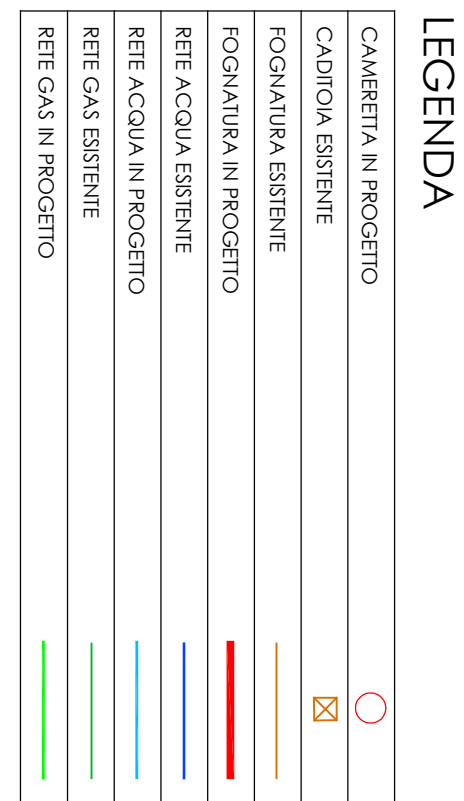