




PIANTA STATO DI FATTO

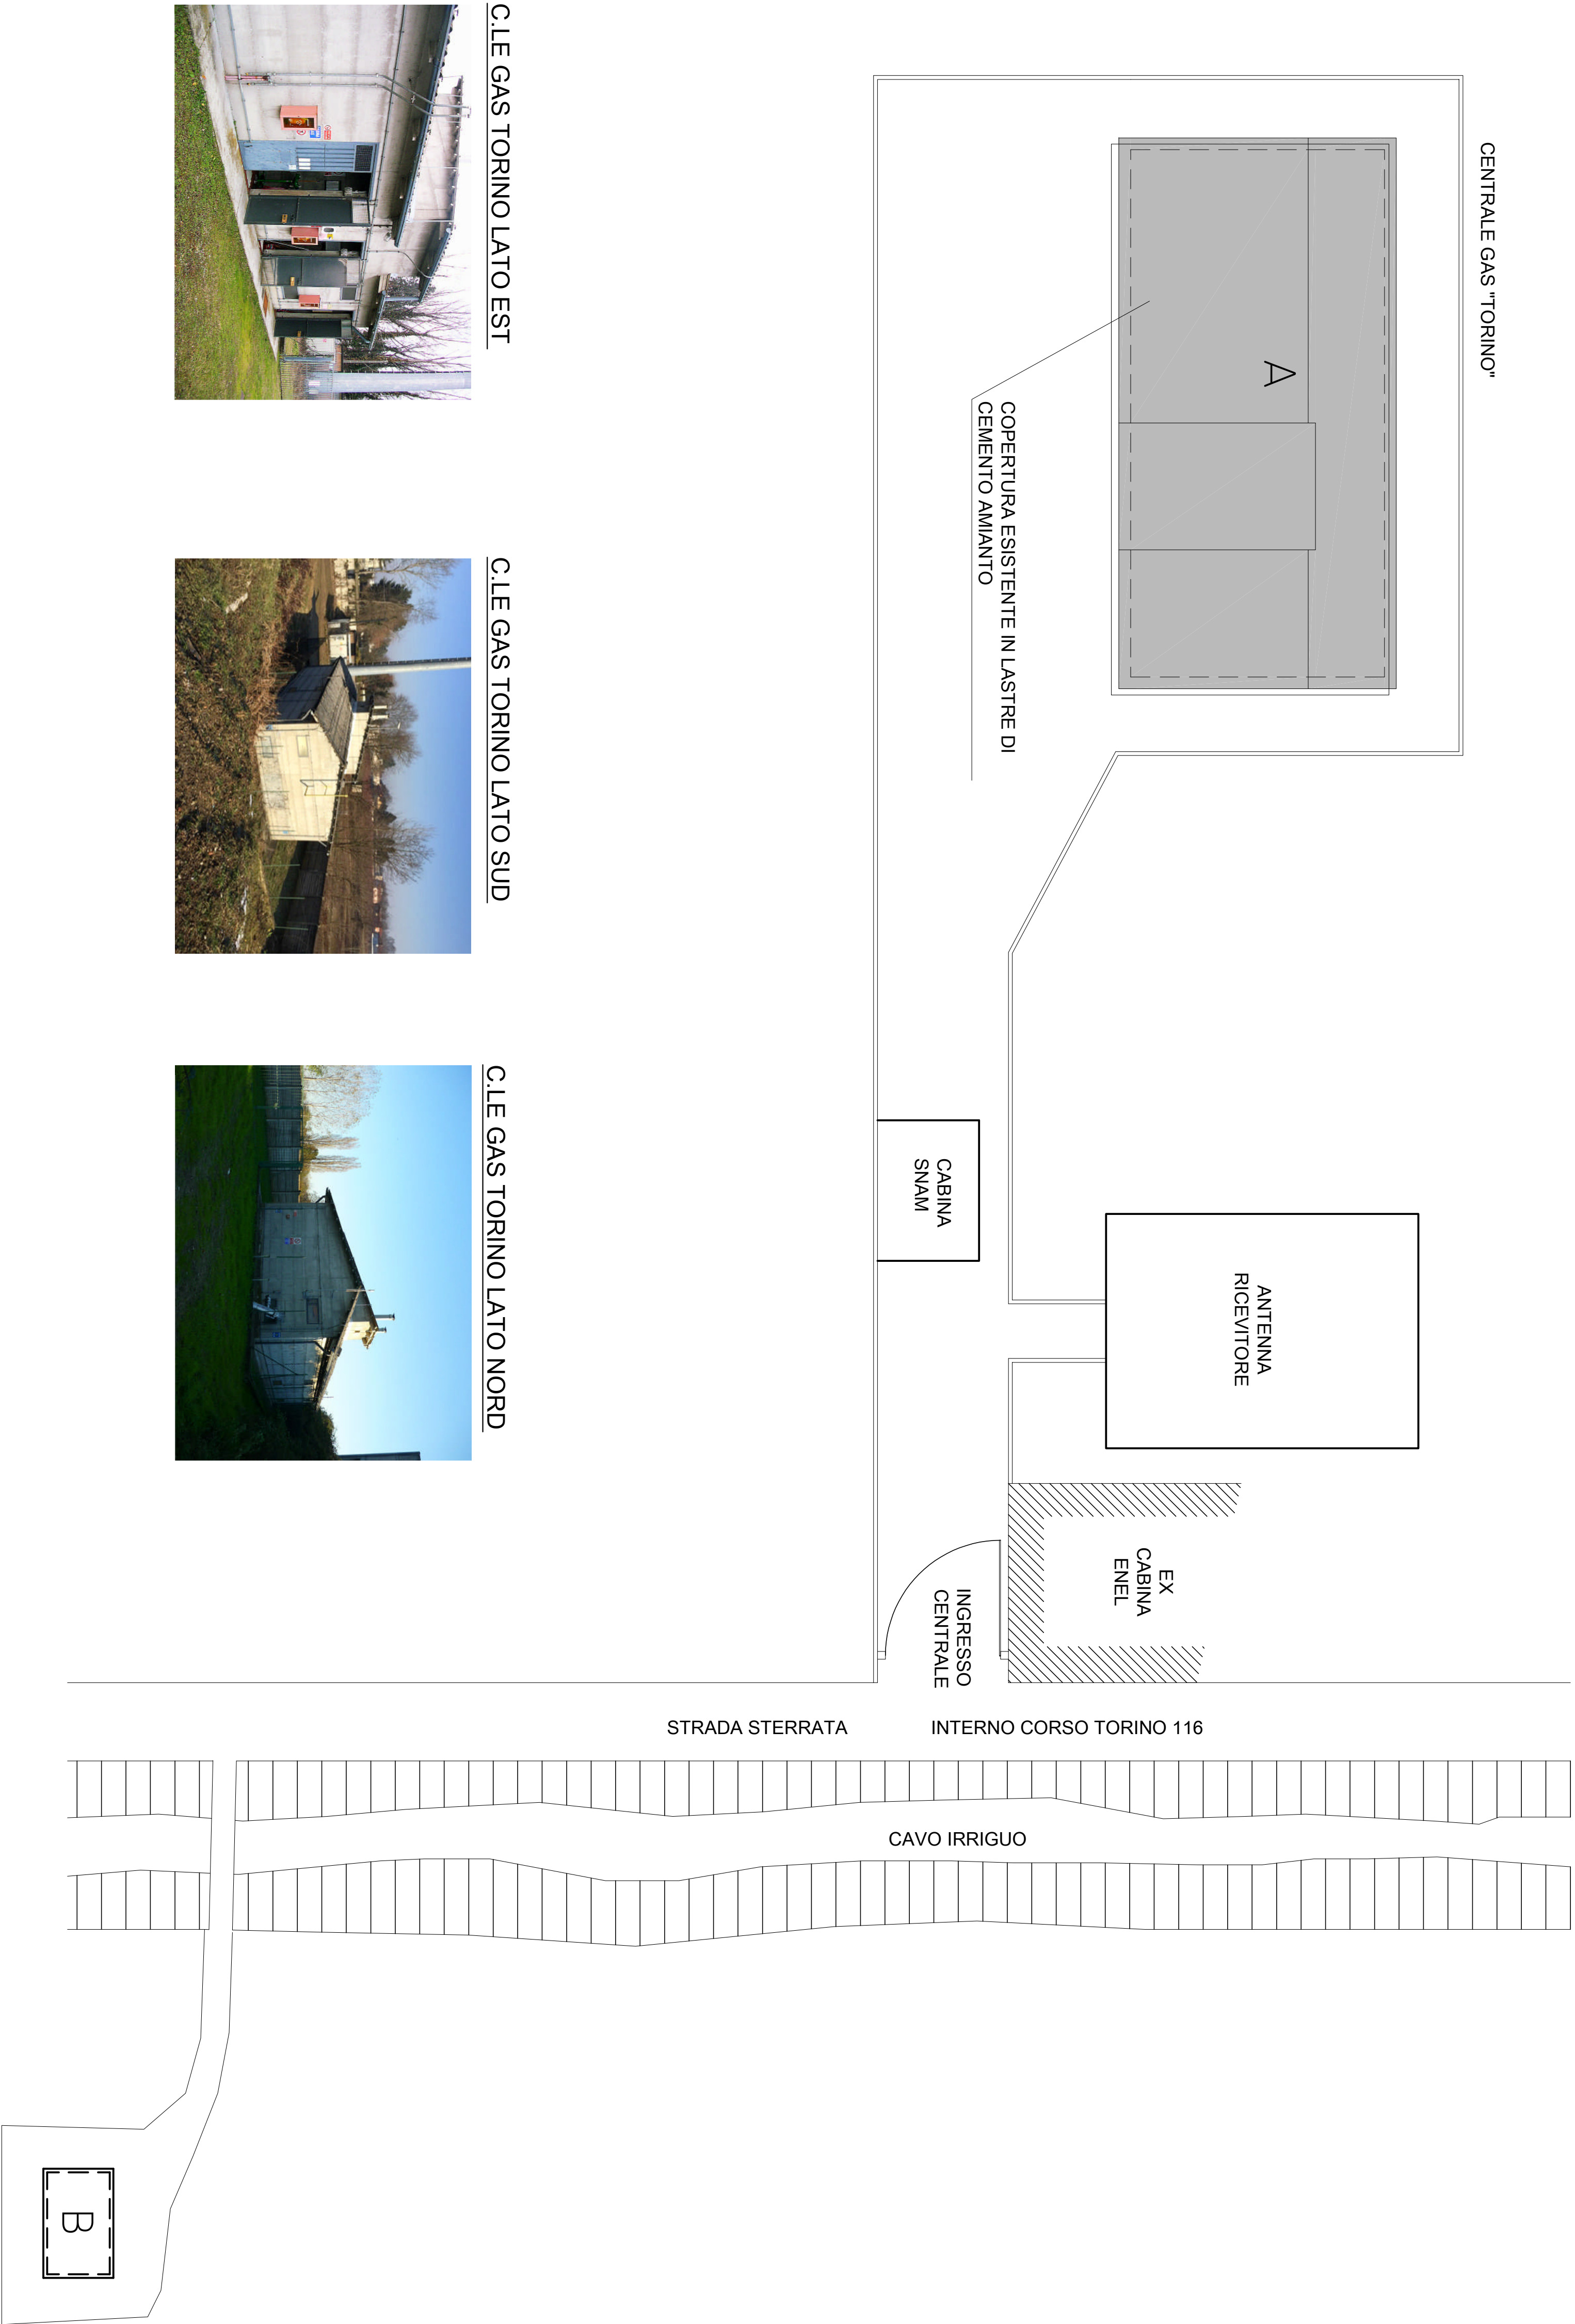

COROGRAFIA scala 1:10.000



PIANTA DI PROGETTO

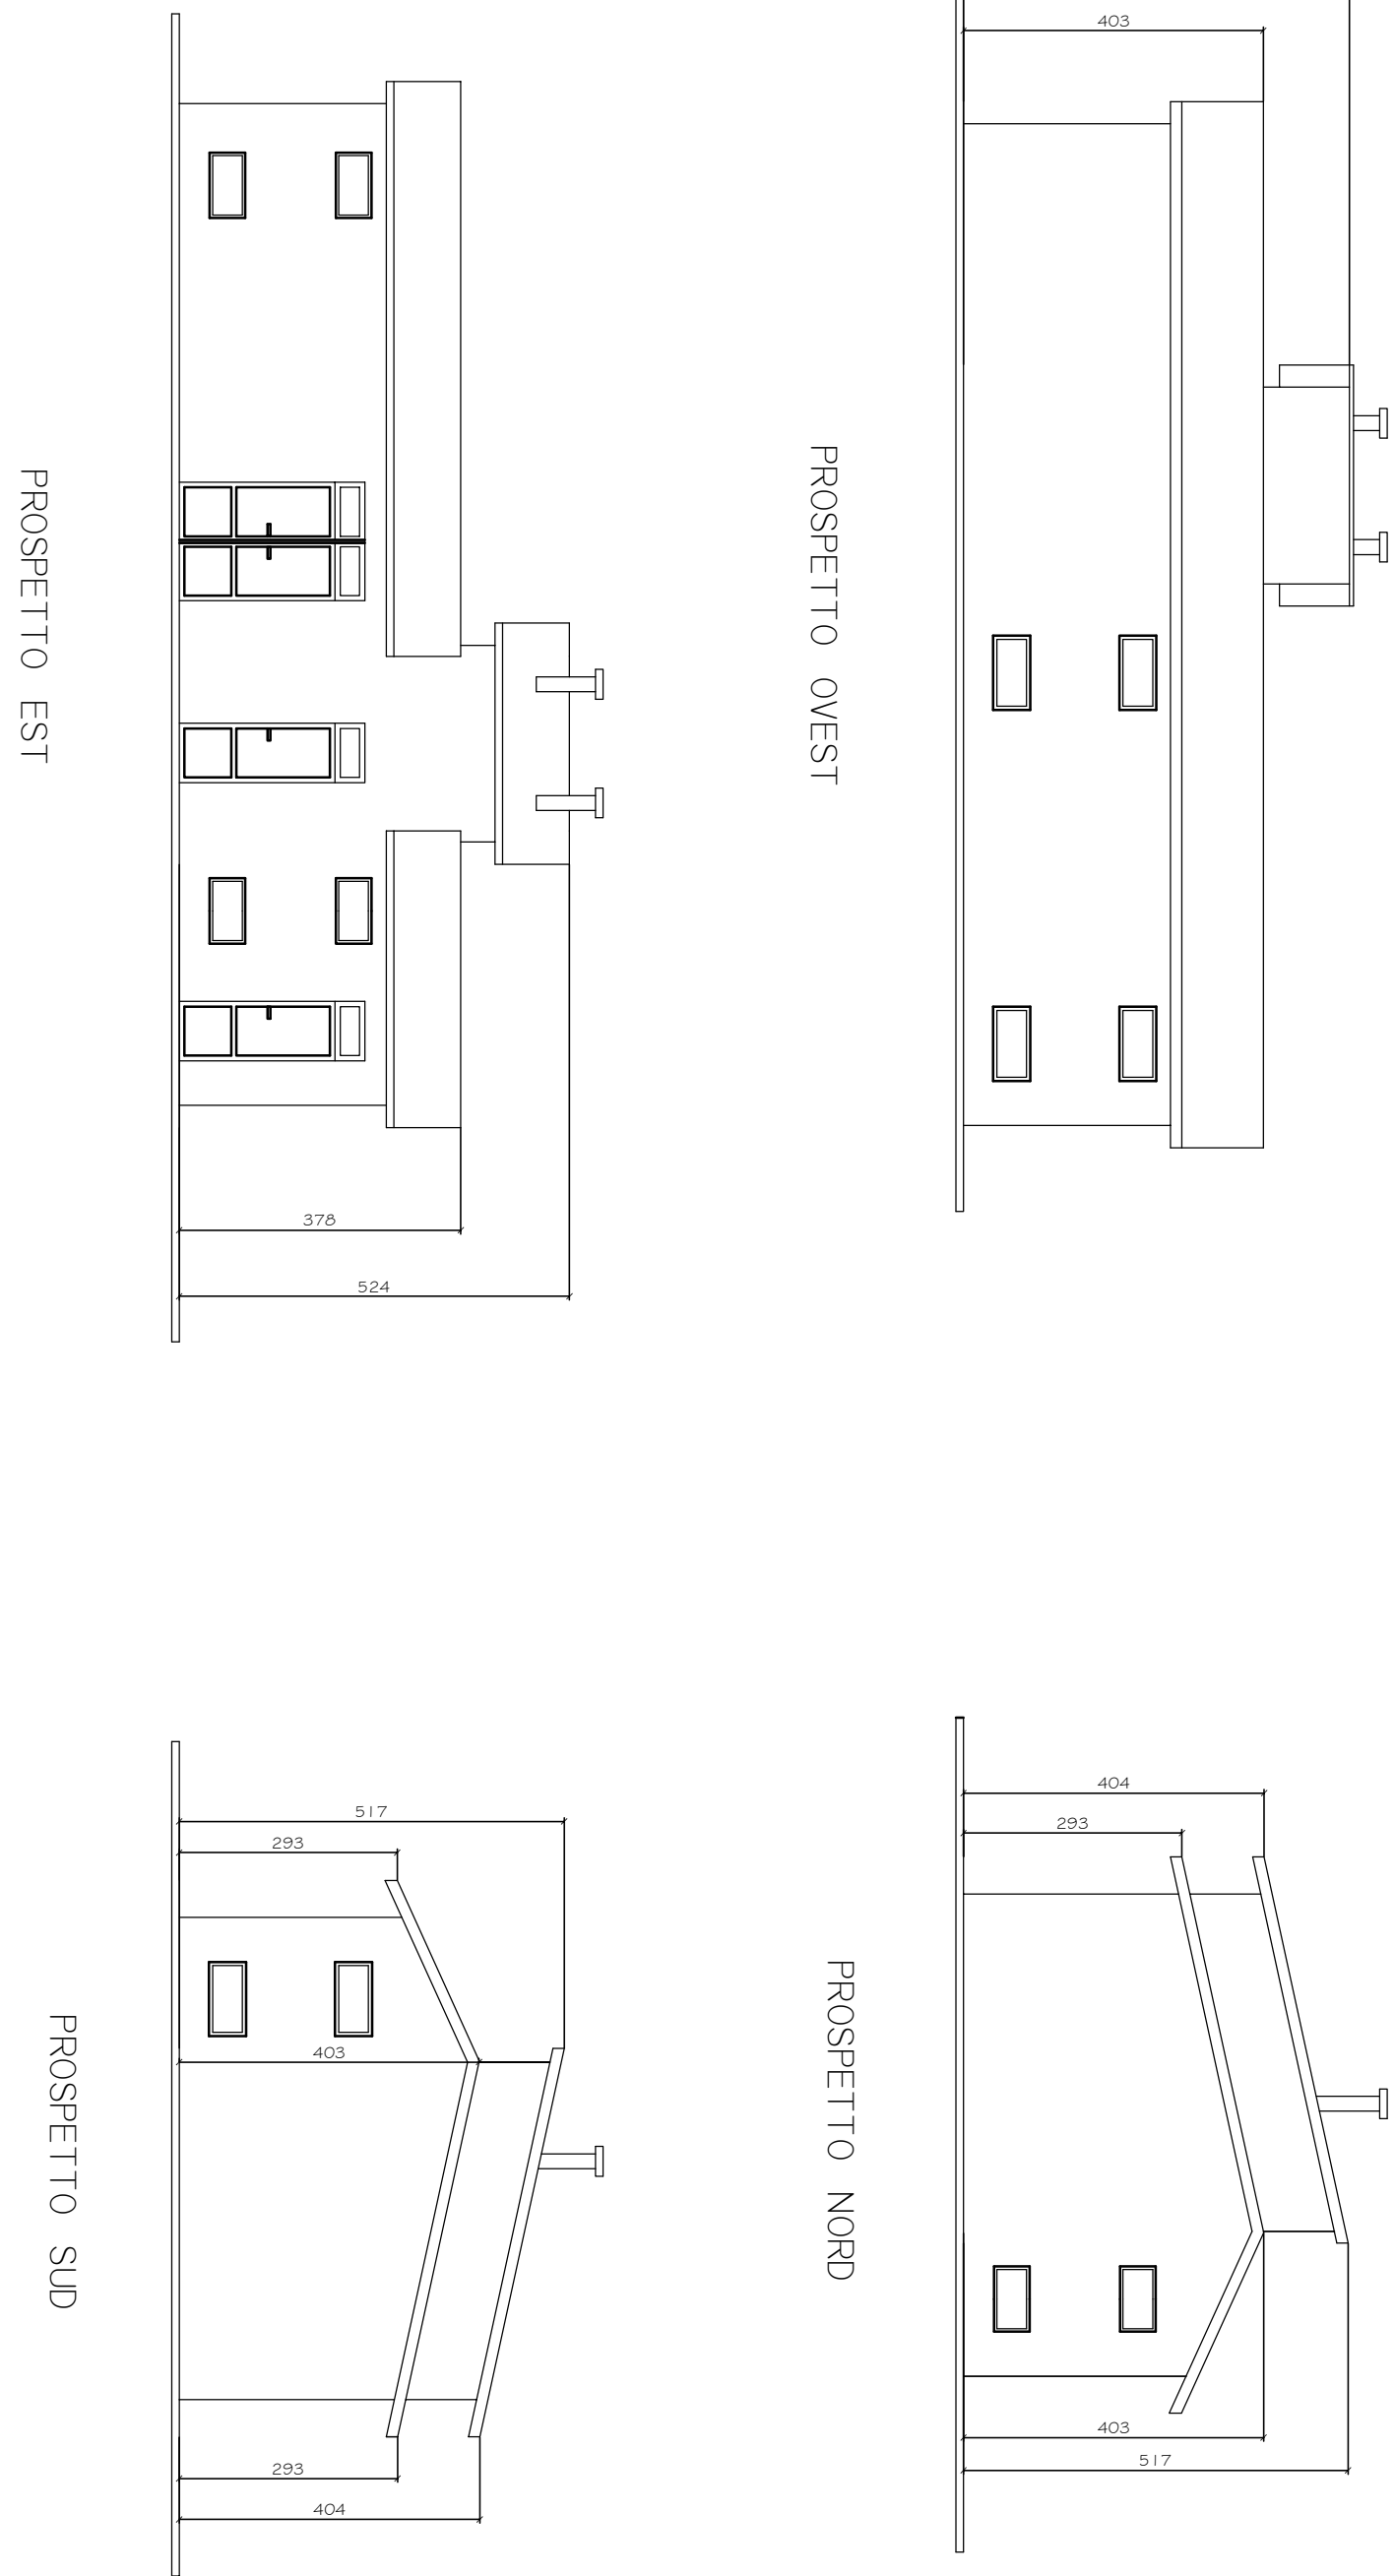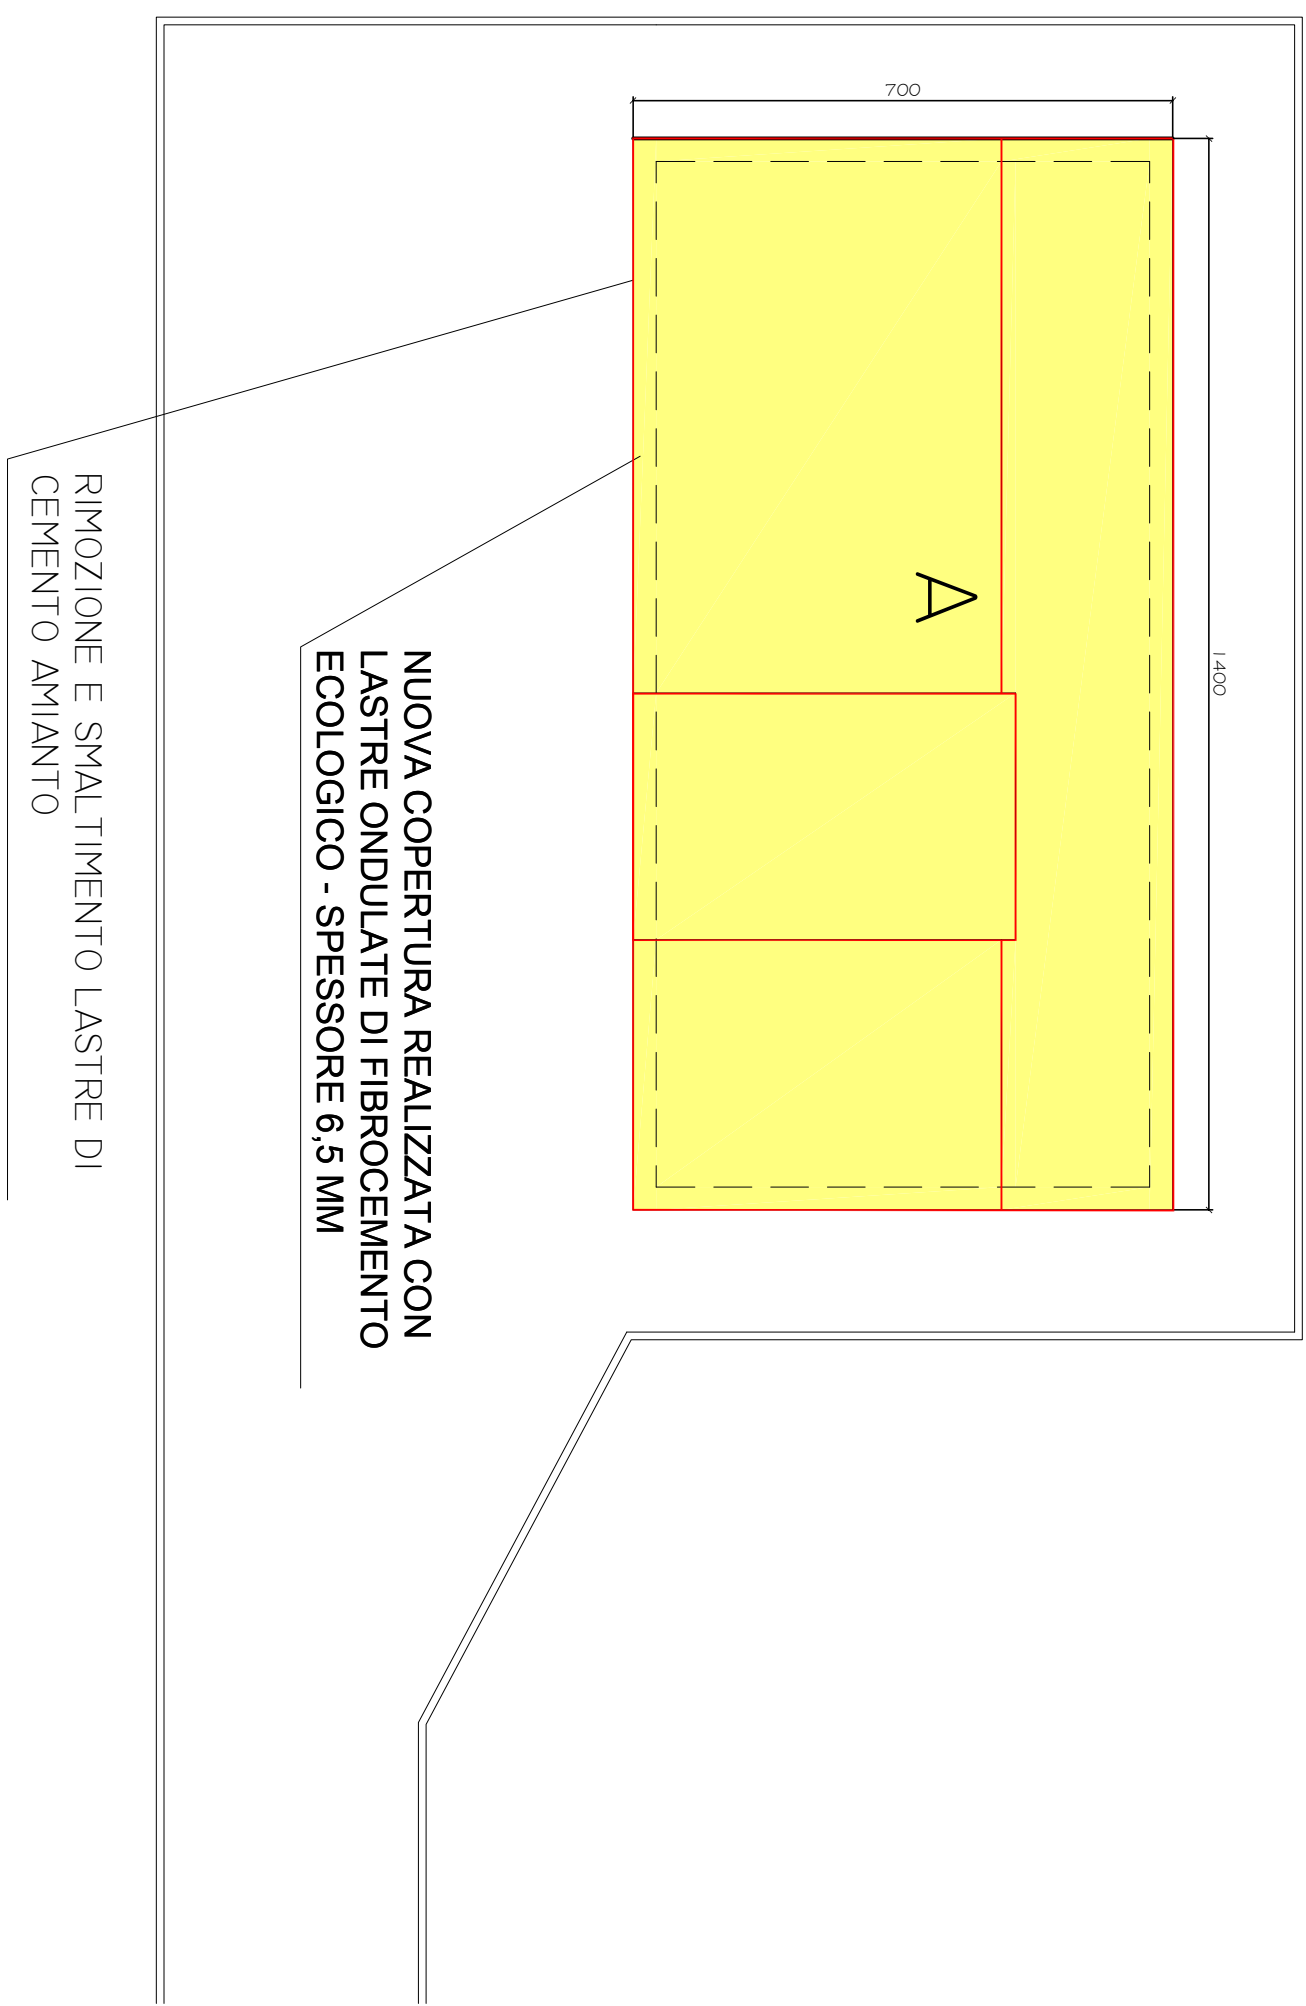



**asm**  
viganova e lonellina s.p.a.

viale dell'Industria, 10 - 27020 Viganova (PV)  
Cod. Fisc. 01501030153 - Tel. 0321/827111  
Fax 0321/827112 - Email: info@asmviganova.it  
www.asmviganova.it - asmviganova@asmviganova.it



CEC  
Certificato di Efficienza Energetica

PROGETTO REDIGITO  
RIMOZIONE E RIFACIMENTO COPERTURE IN CEMENTO AMIANTO  
FABBRICATI AZIENDALI SITI IN COMUNE DI VIGANOVA

CDP: 1027/10005/10007



CENTRALE GAS "TORINO"		ELABORATO	
PLANIMETRIA/PIANTE - PROSPETTI		2	
SCALA: 1:10.000 - 1:100			
ELABORAZIONE Dott. Giovanni Zorzi		PROGETTO Ing. Roberto Brunetti	
Data: 20/04/2018		Data: 20/04/2018	
VERIFICA Dott. Giovanni Zorzi		VALIDAZIONE Dott. Roberto Brunetti	
Data: 20/04/2018		Data: 20/04/2018	
Rev.		Disegnato	
0	20/04/2018	GIORNALIERA	