



- SEZIONE STRADALE "TIPO" -

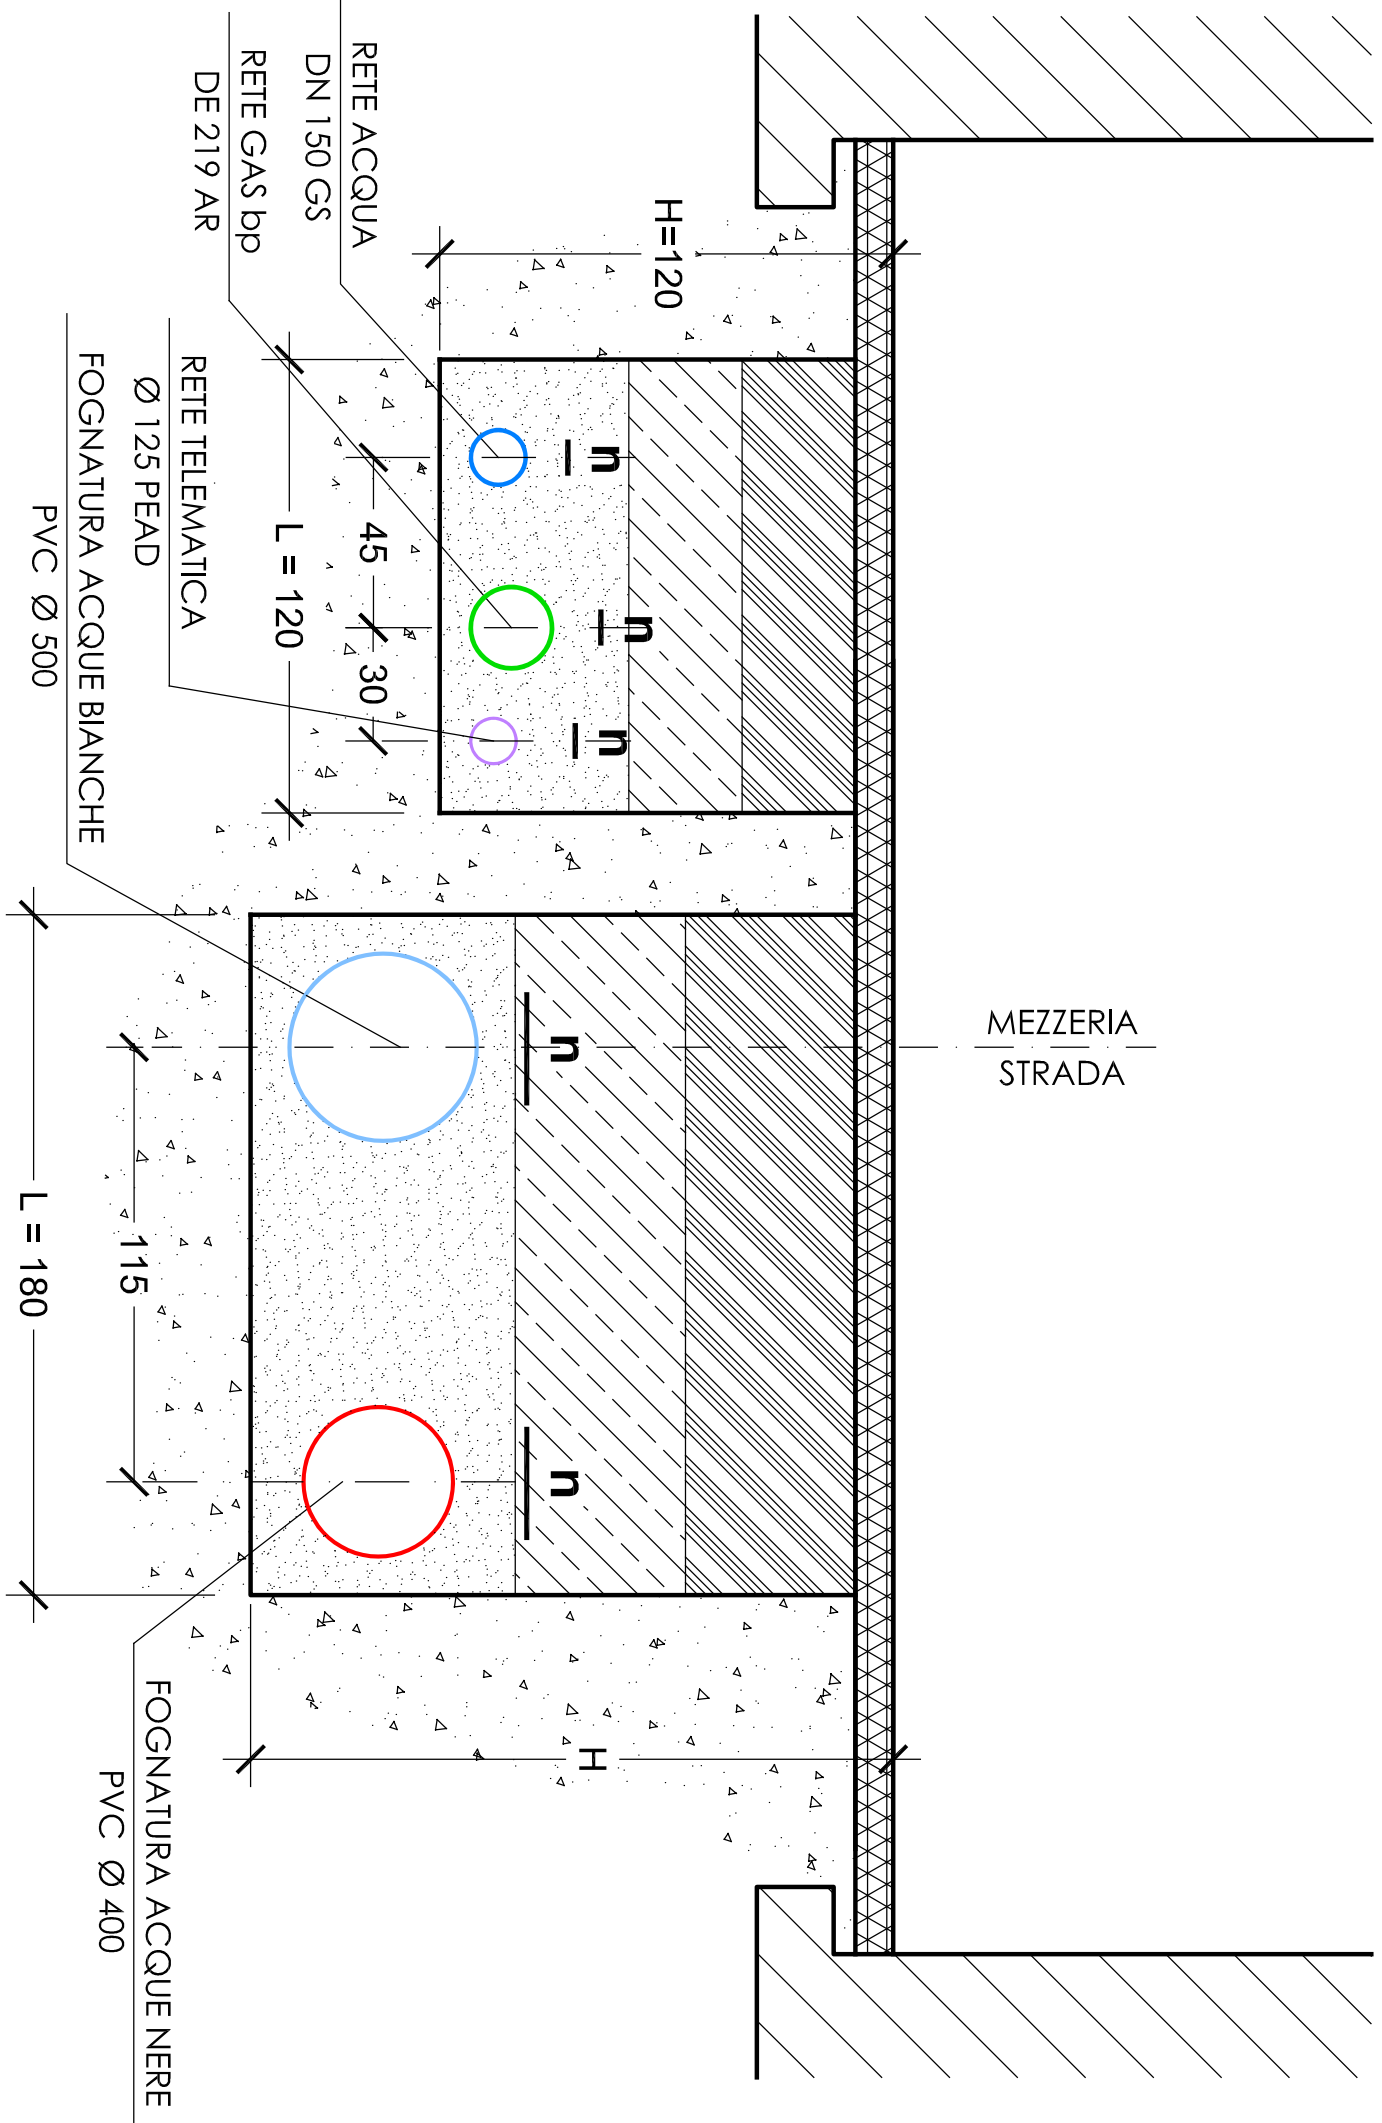

LEGENDA

<span style="color: red;">—</span>	RETE FOGNAIURA ACQUE NERE/MISTE - Ø 40 - Ø 60 - Ø 50 - Ø 50 PVC
<span style="color: lightblue;">—</span>	RETE FOGNAIURA ACQUE BIANCHE - Ø 50 PVC
<span style="color: blue;">—</span>	RETE ACQUA - DN 150 GHSA
<span style="color: green;">—</span>	RETE GAS bp - DE 219 ACCIAIO RIVESTITO
<span style="color: purple;">—</span>	RETE TELEMATICA - Ø 125 PEAD CORRUGATO

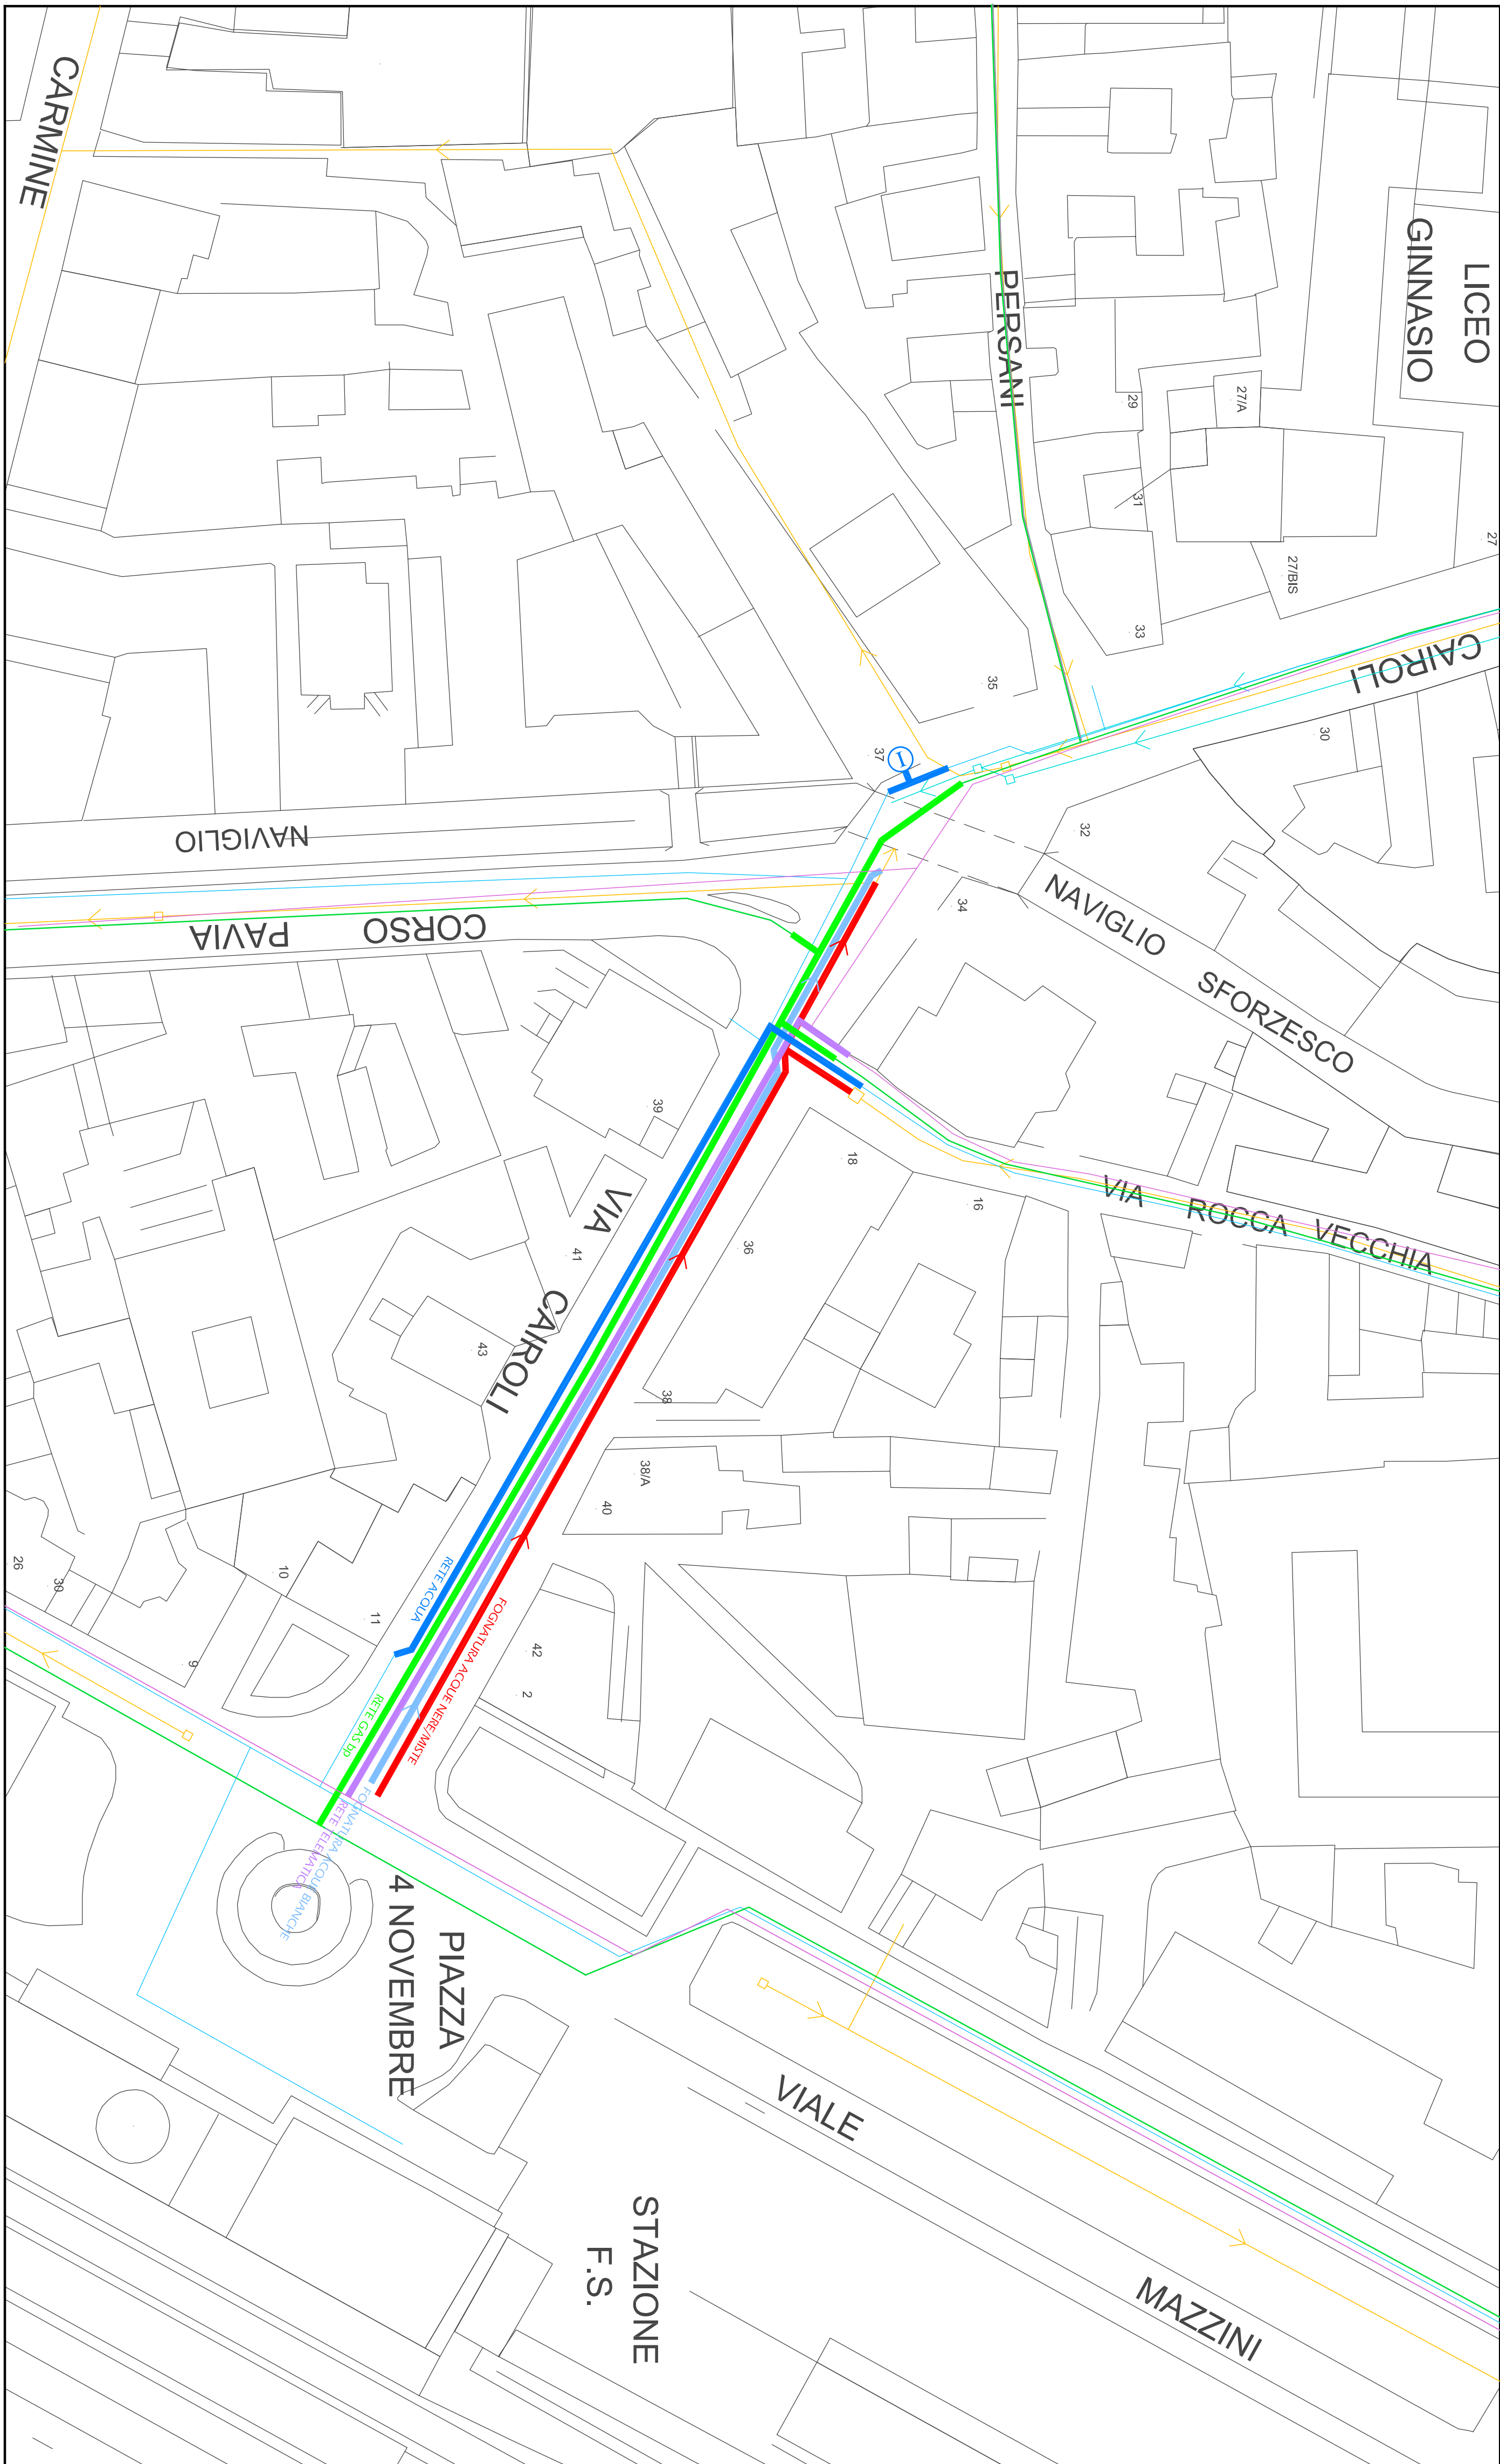

asm vigevano e lomellina s.p.a.  
Vigevano Iorinella s.p.a.  
Cod. Fisc. di Pavia: 01671801914 - cap. soc. 22.500.000,00  
Iscritta al Registro delle Imprese di Pavia  
n. 2501/2012 del Registro delle Imprese di Pavia  
comunicazione@asmvigevano.it  
www.asmvigevano.it - asmvig@asmvigevano.it



PROGETTO ESECUTIVO  
ADEGUAMENTO SOTTOSERVIZI  
FOGNAIURA - ACQUA - GAS bp - RETE TELEMATICA  
IN VIA CAROLI (da C.so Pavia a P.zza IV Novembre)  
NEL COMUNE DI VIGEVANO

CAP



SCHEMA INTERVENTI IN PROGETTO

2

SCALA: 1:500-1:20		PROGETTISTA Ing. Alberto Berzanti	
IL COMMITTENTE		Data: 1/2019/2019	
VERIFICA Scrittura: 1/2019/2019		VALUTAZIONE Data: 1/2019/2019	
Rev.	Data	Descrizione	Disegnato
0	1/2019/2019	ESISTENTE	Geom. Silvia Marzocchi