





PROFILO LONGITUDINALE - RETE DI FOGNATURA ACQUE NERE/MISTE IN PROGETTO

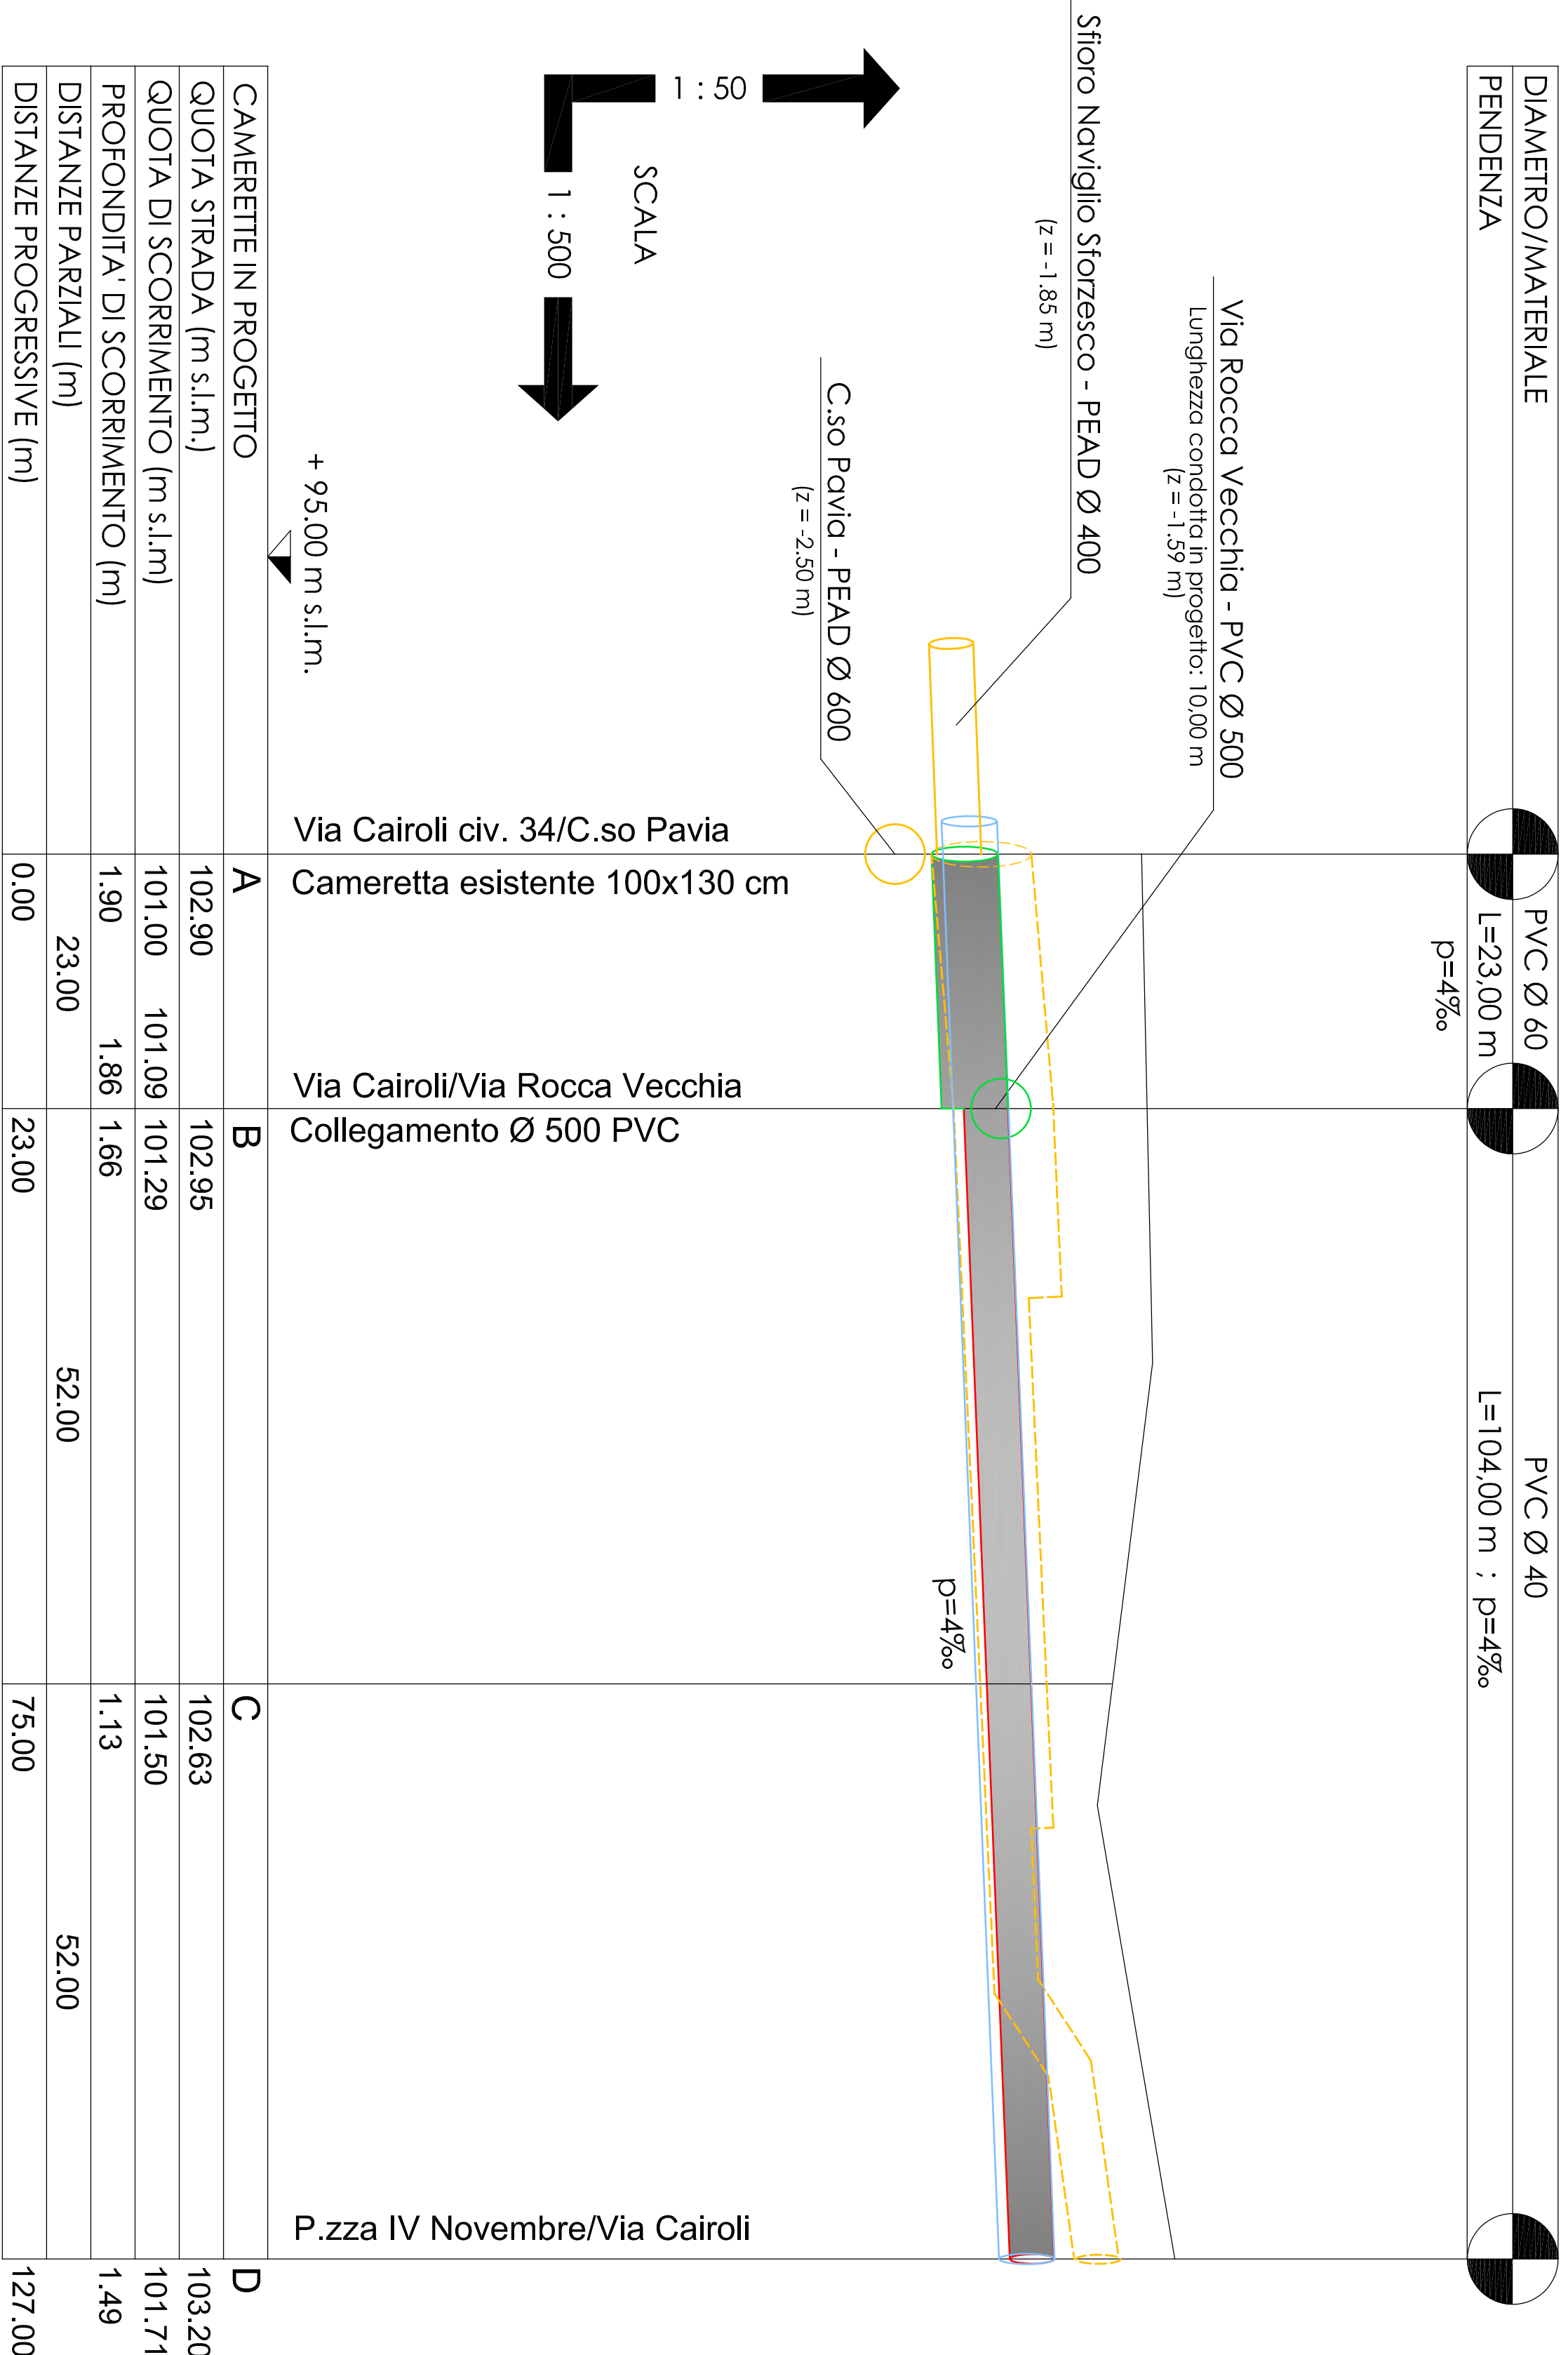

PROFILO LONGITUDINALE - RETE DI FOGNATURA ACQUE BIANCHE IN PROGETTO

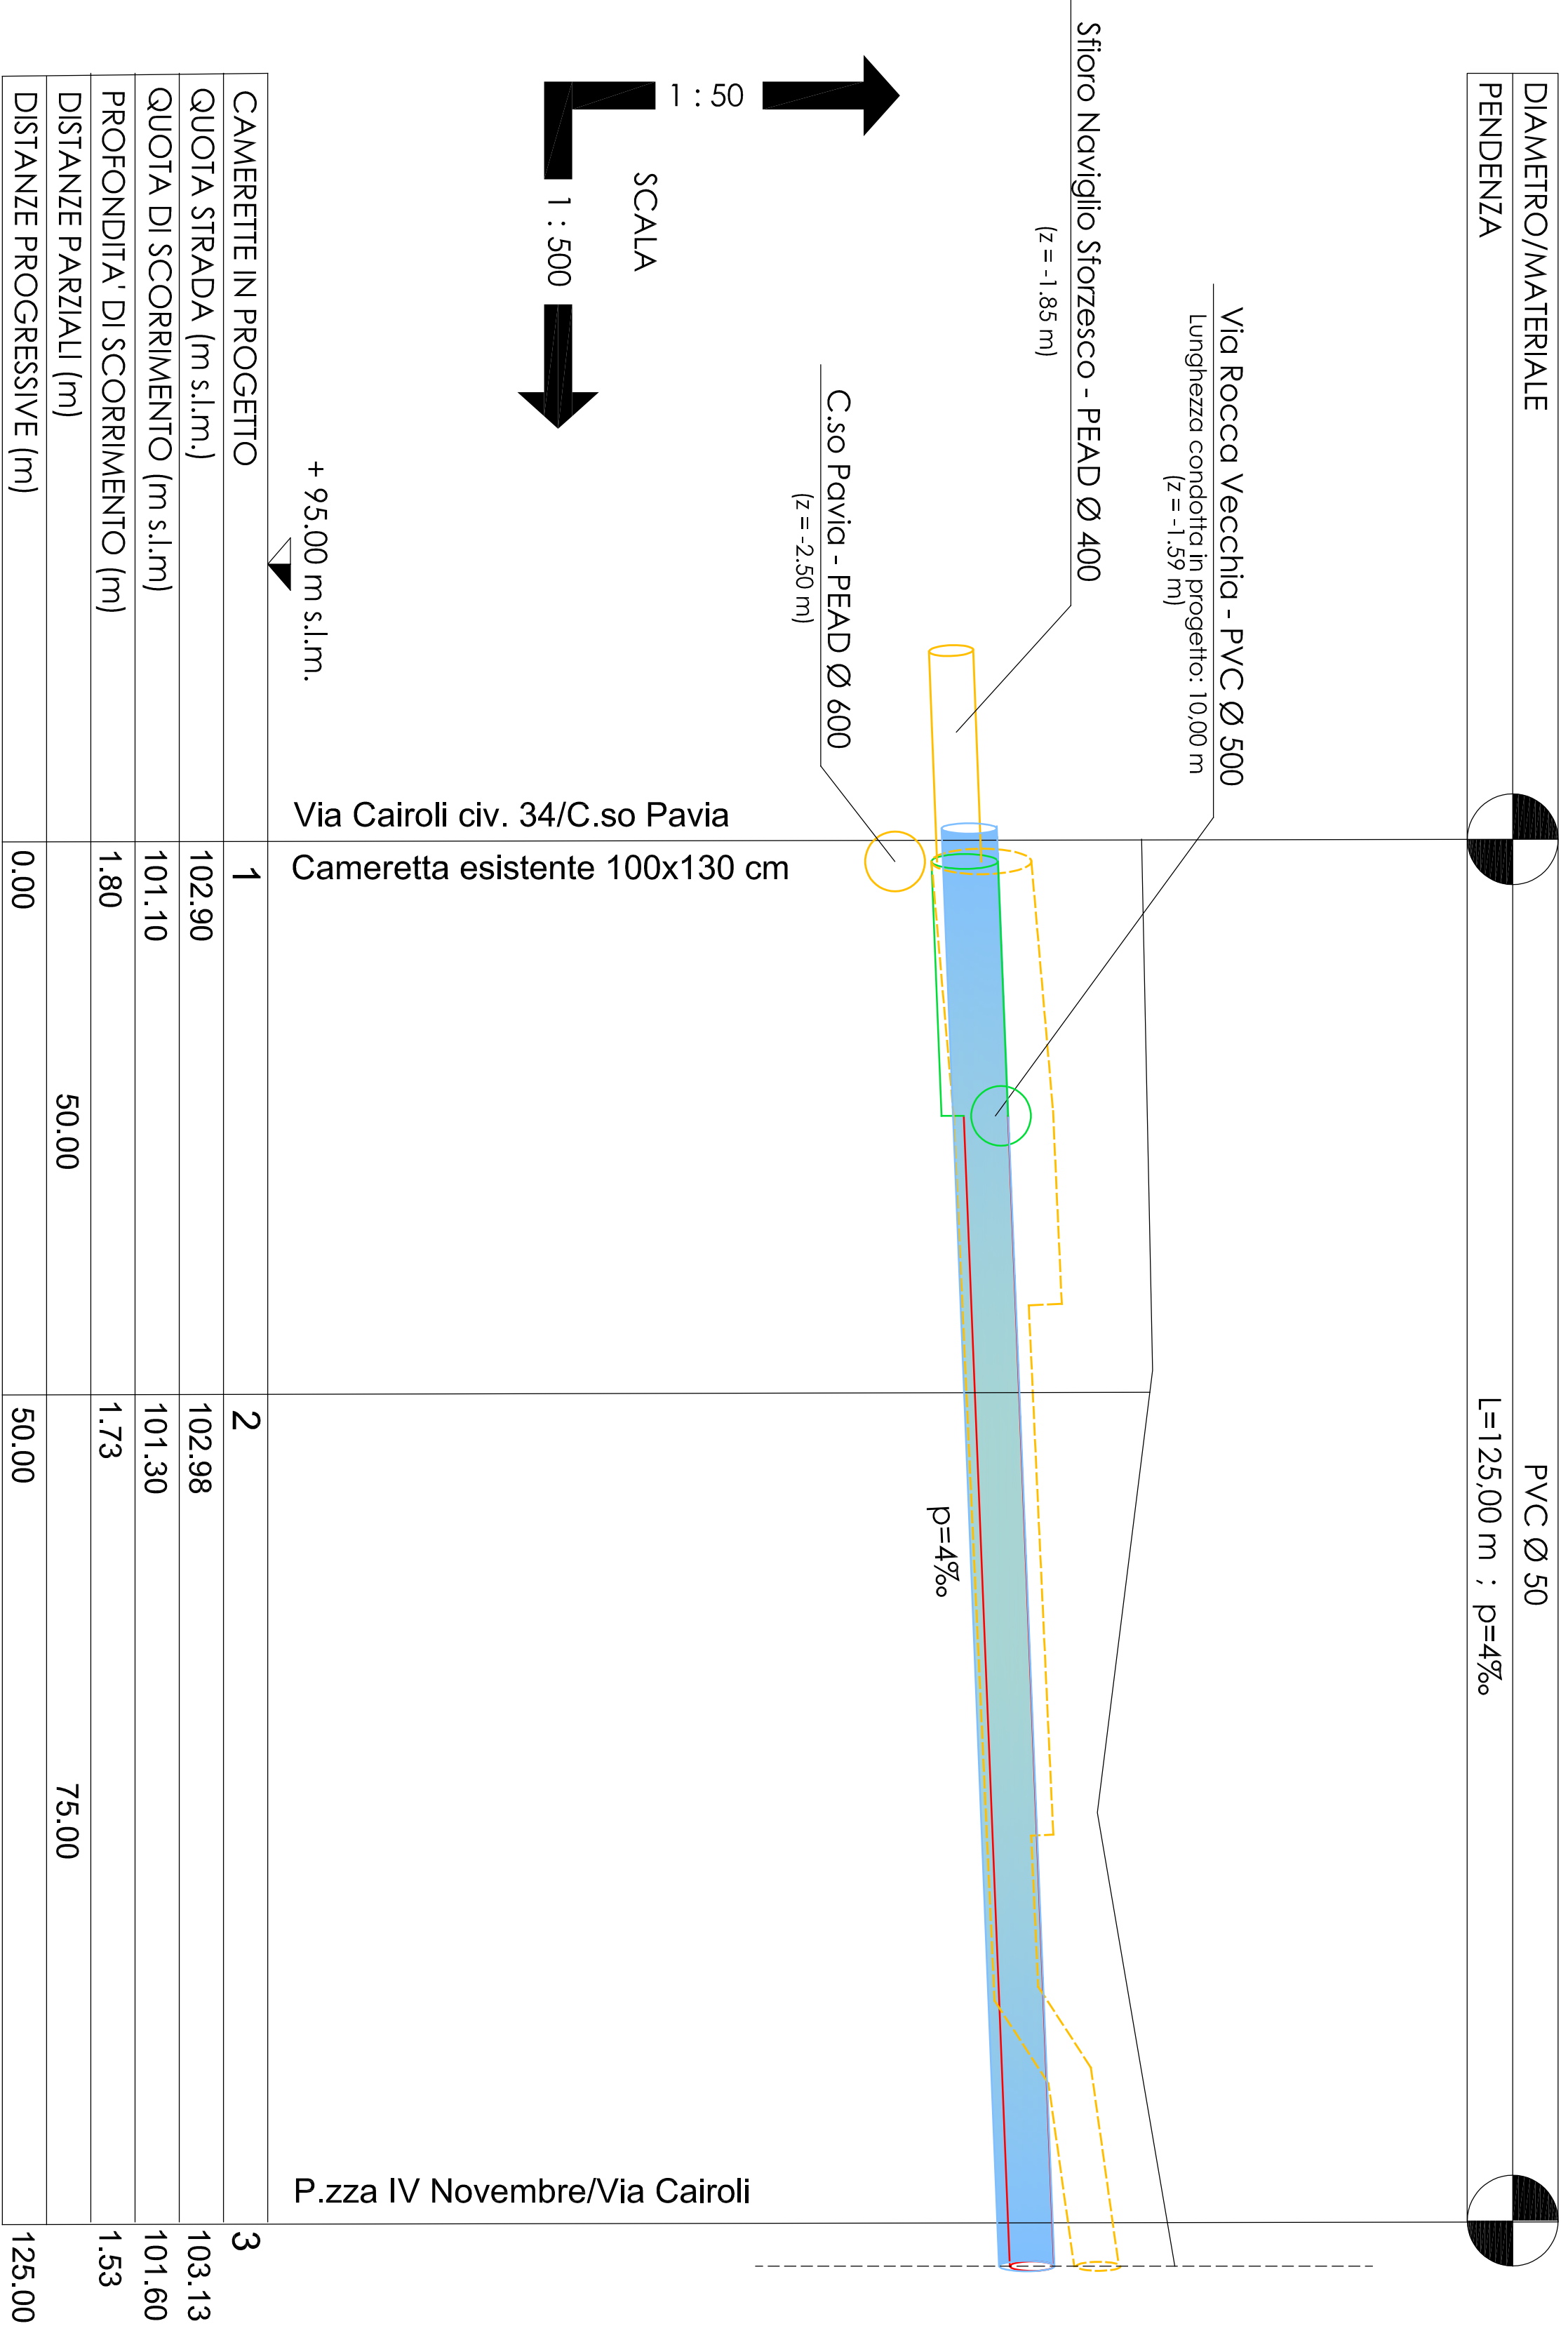

PLANIMETRIA RETI DI FOGNATURA IN PROGETTO

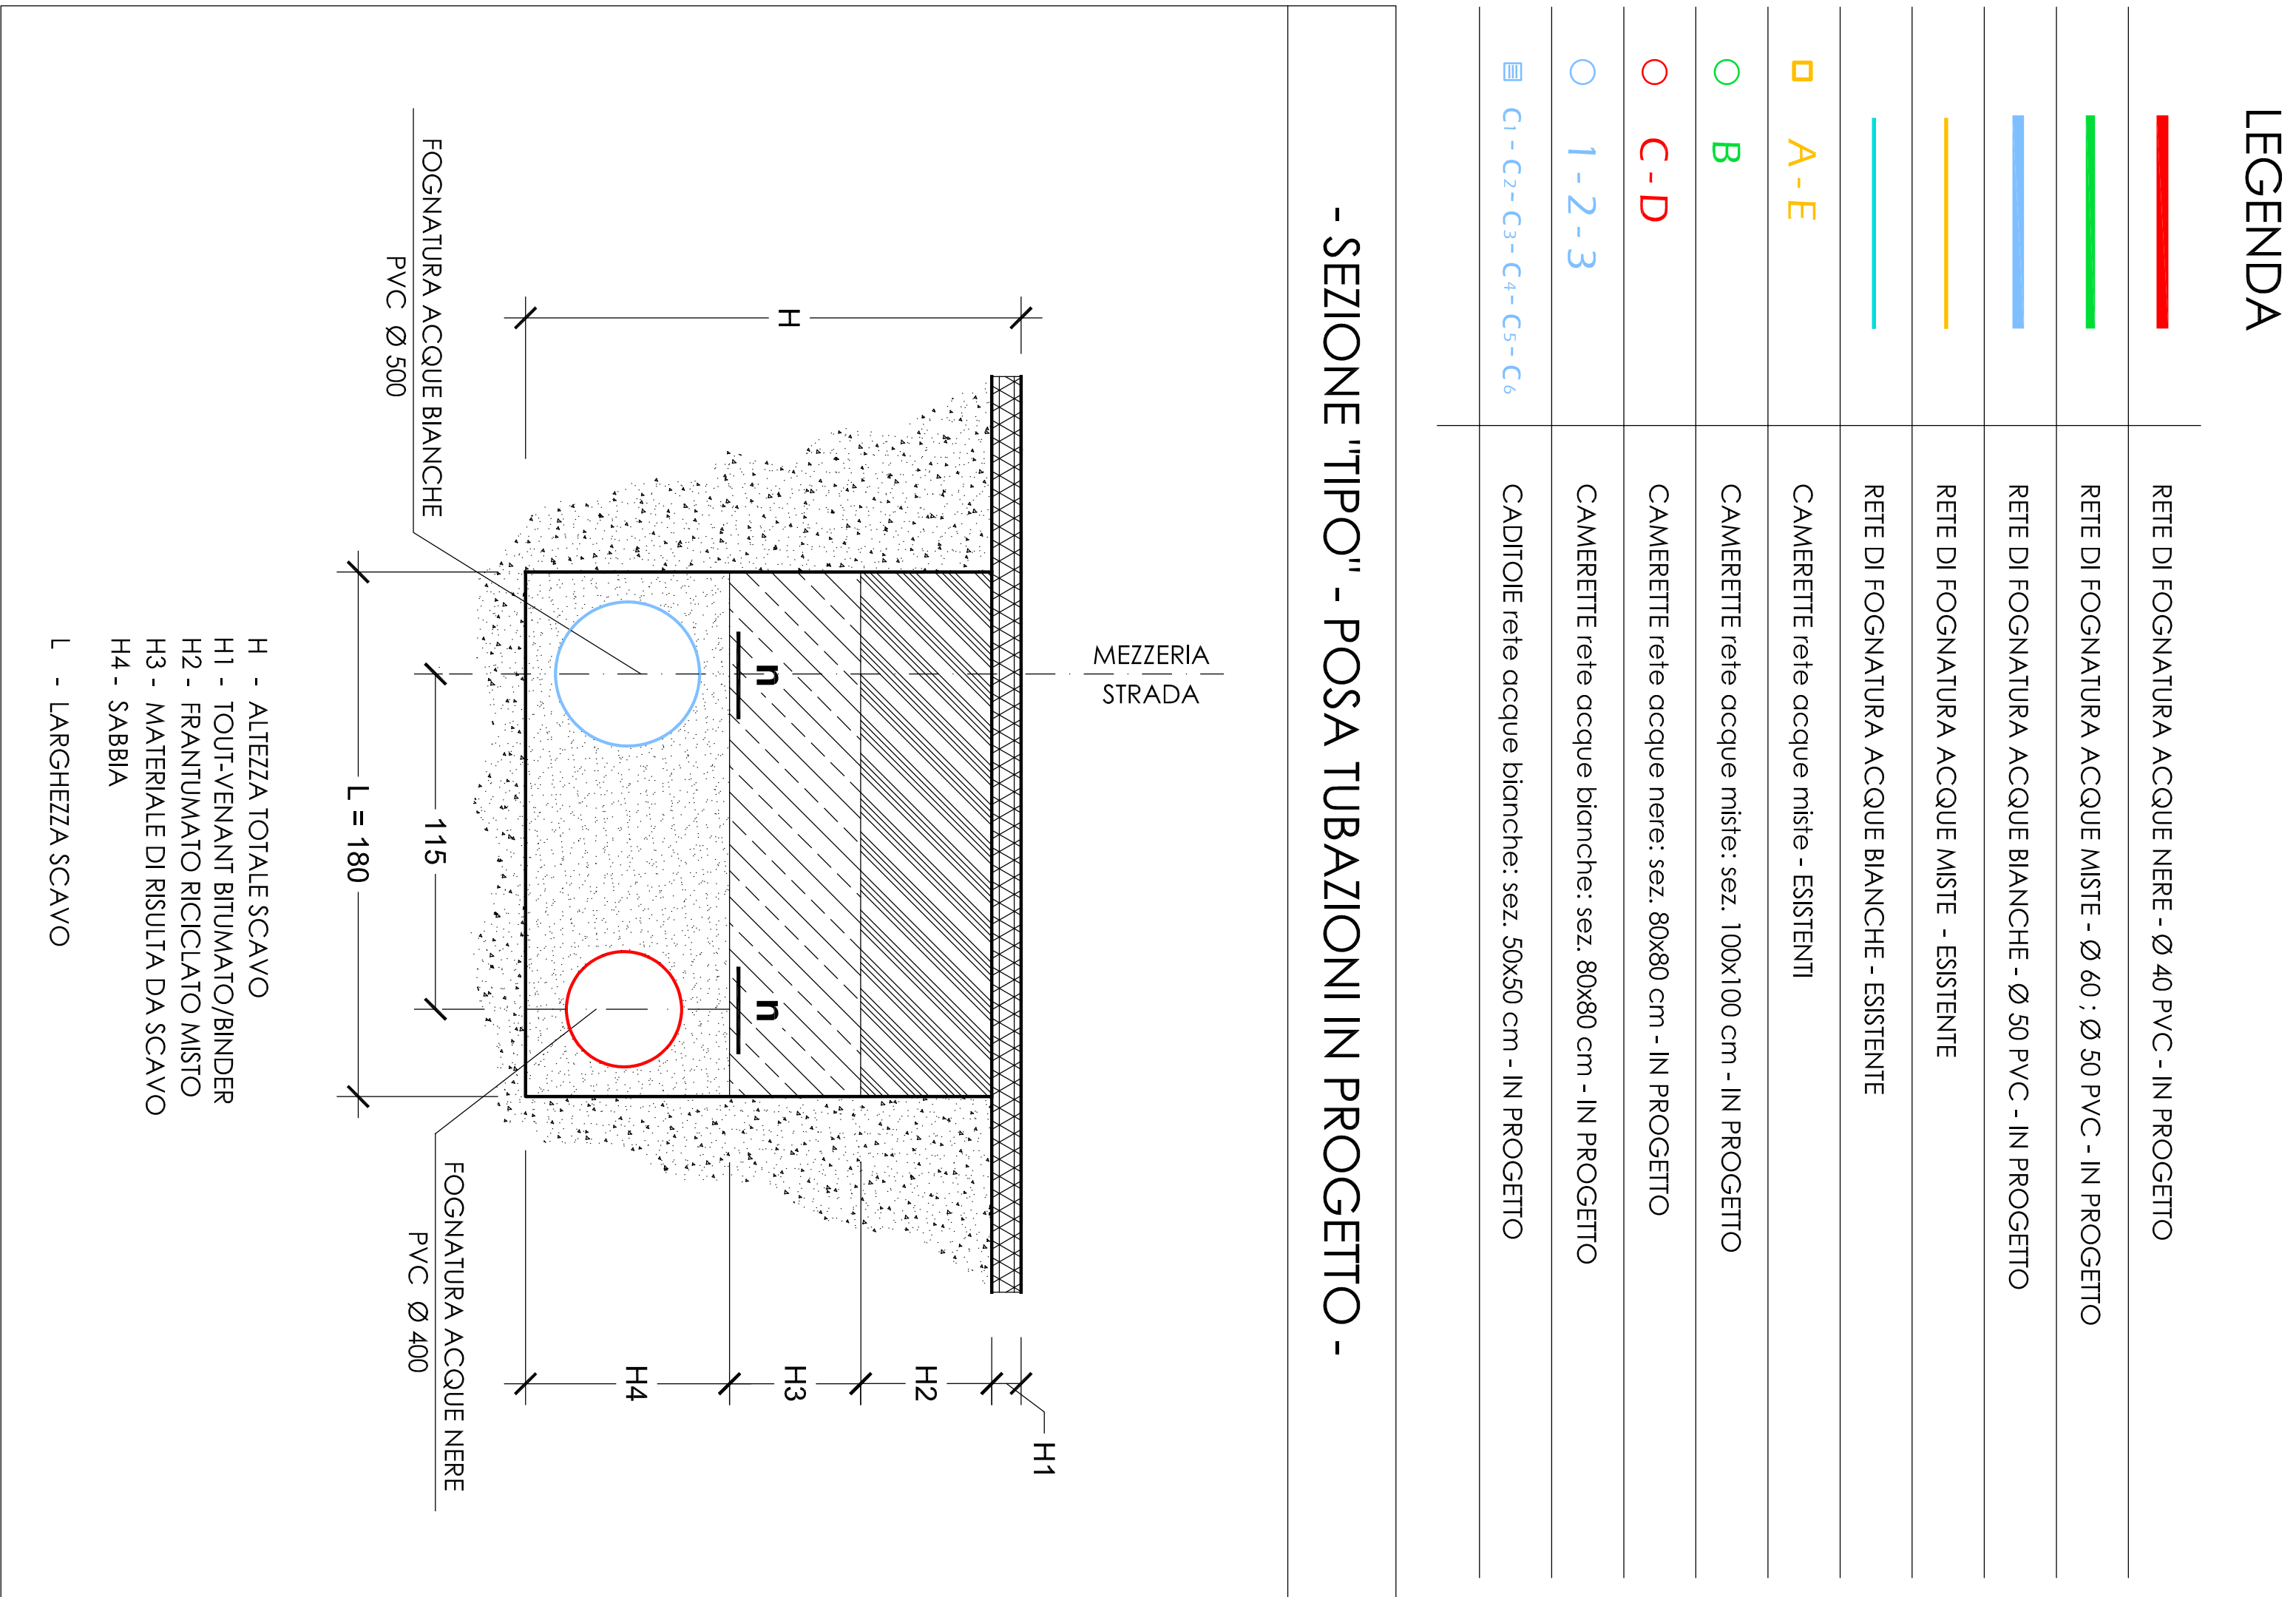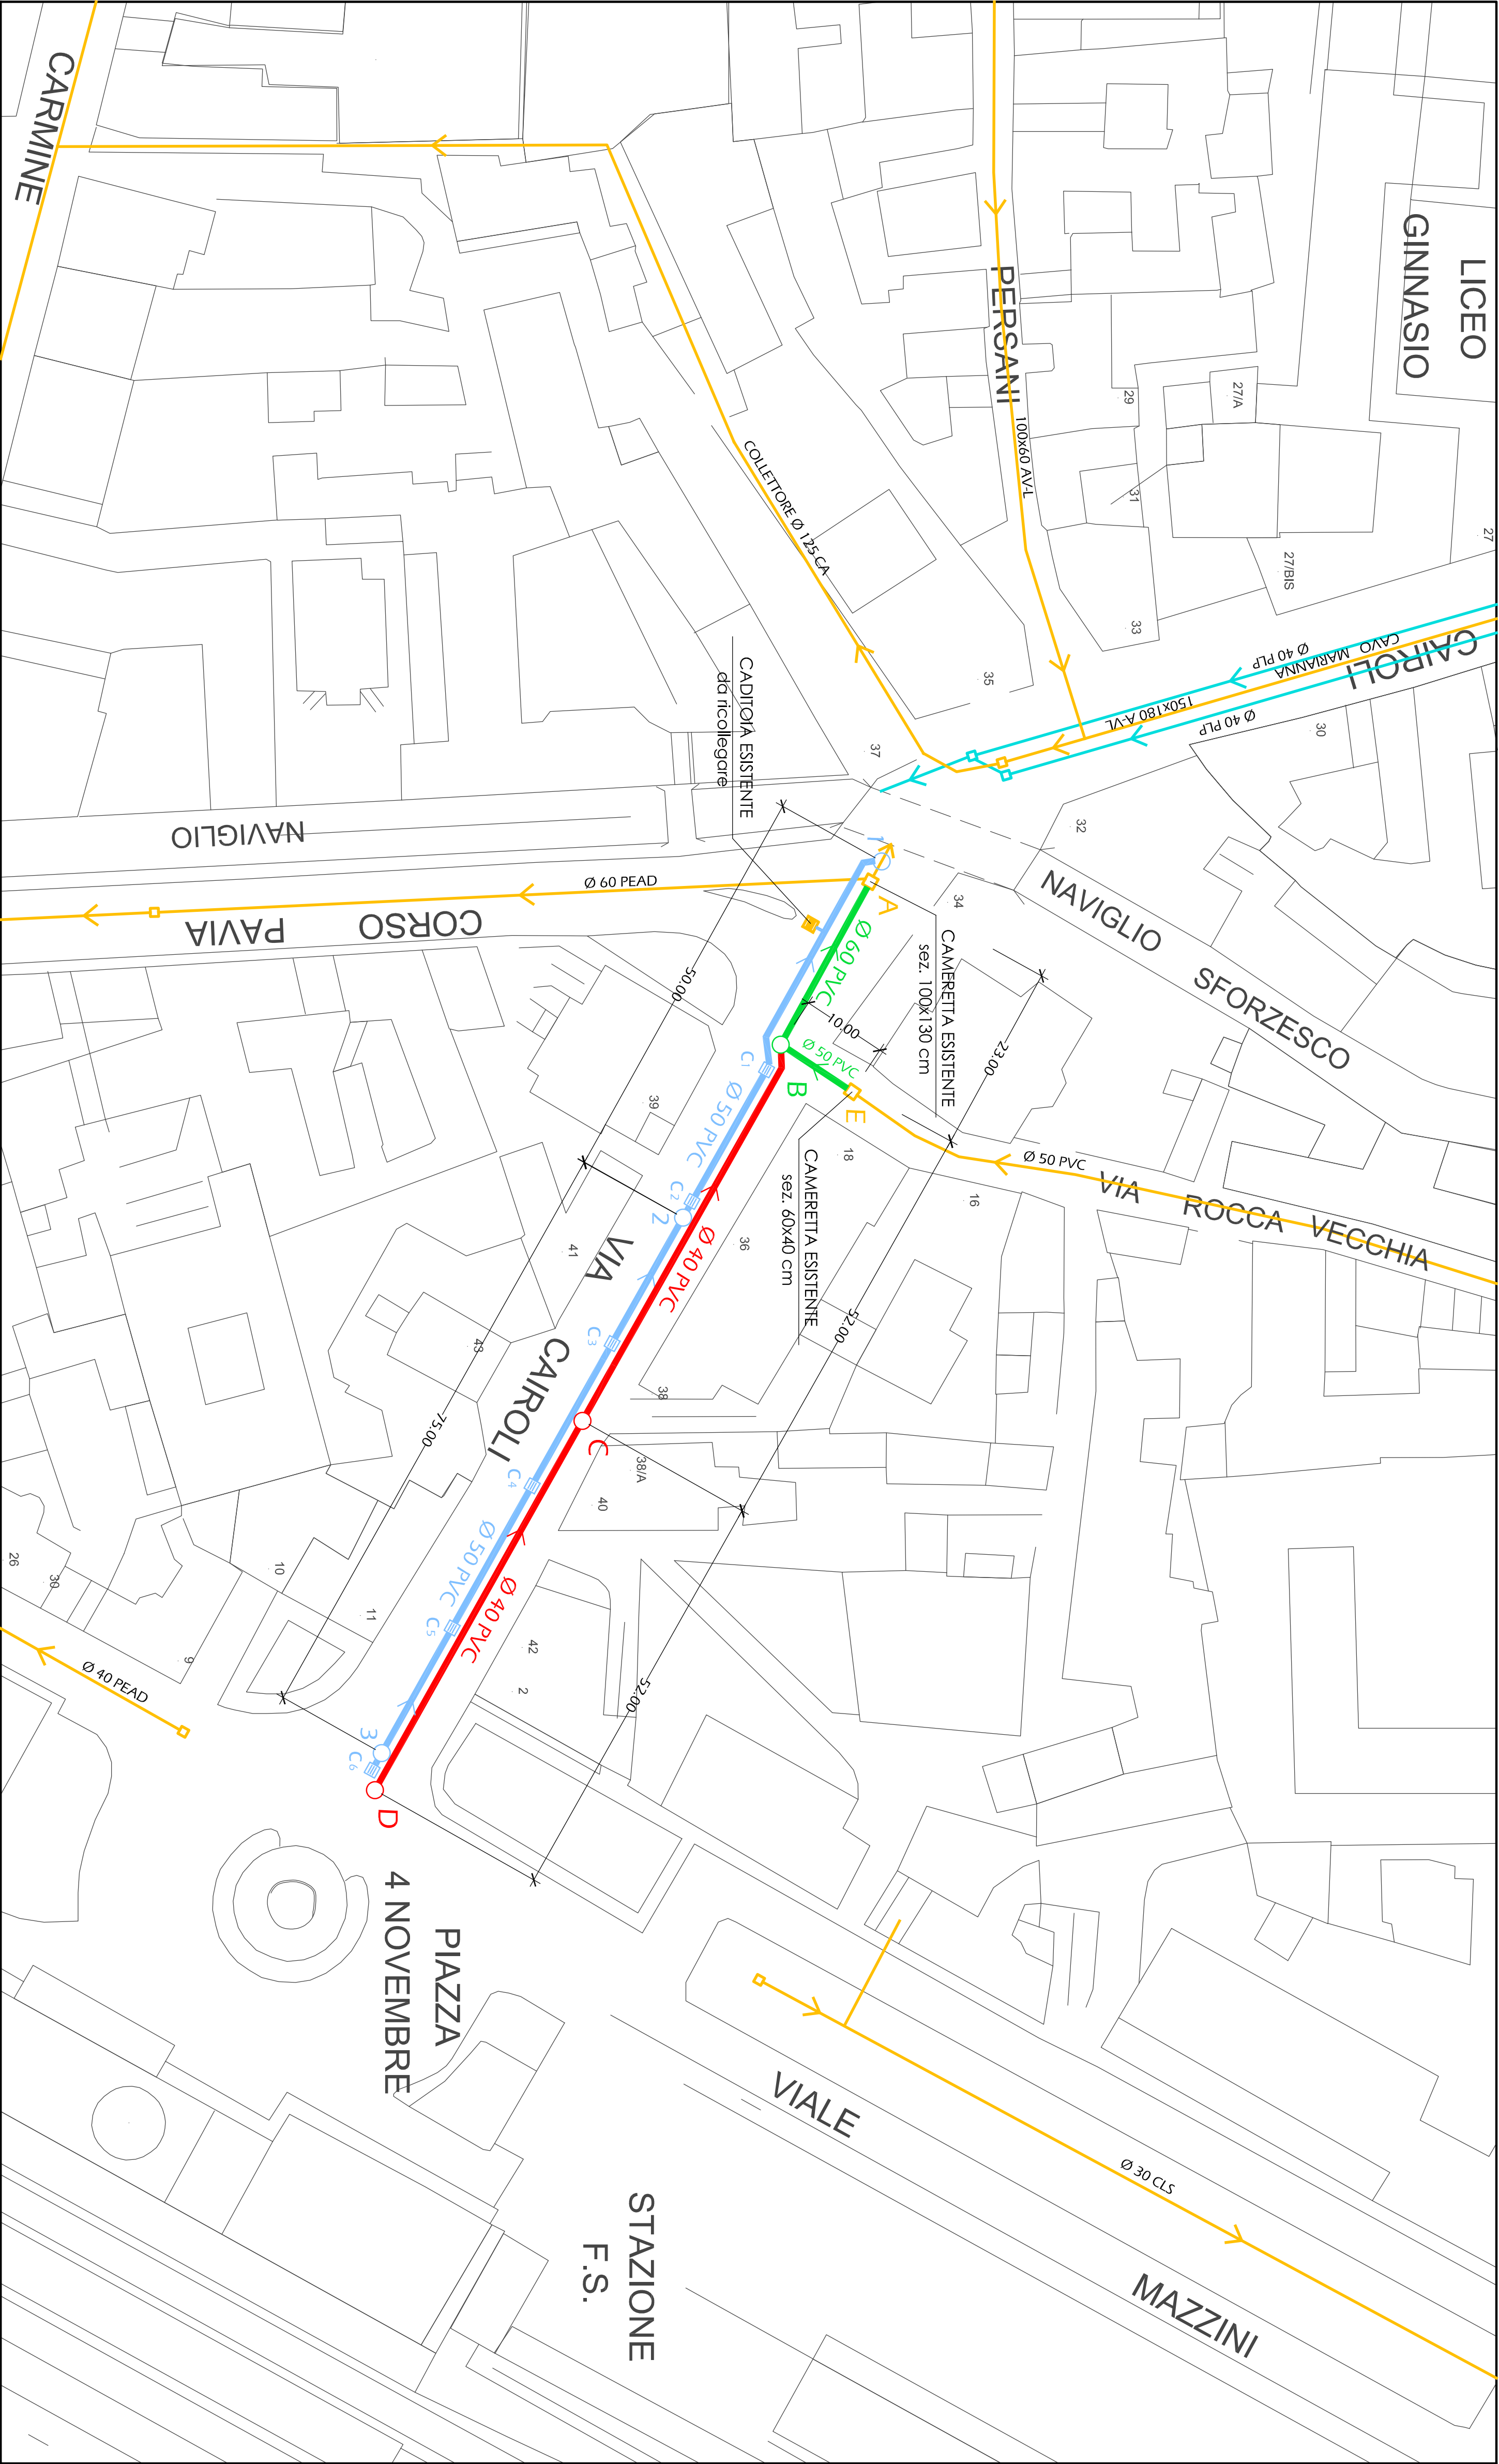

PROGETTO ESECUITIVO

ADeguamento sottoservizi  
FOGnatura - ACQUA - GAS bp - RETE TELEMATICA  
IN VIA CAIROLI (da C.so Pavia a P.zza IV Novembre)  
NEL COMUNE DI VIGEVANO

CDP

asm  
vigevano iomellina s.p.a.

asm vigevano e iomellina s.p.a.  
Sede Legale: Via Principe Amedeo 18 - 27029 Vigevano (PV) 0110114  
Cod. Fisc. n. 20015240152 del Registro delle Imprese di Pavia  
Ripartizione IVA n. 015240152 del Registro Imposte  
19 - 00000000152 - 00000000152  
www.asmvigevano.it - asm@asmvigevano.it

ASPI

ASPI

ASPI

PLANIMETRIA RETE FOGNATURA

3

SCALA: 1:500 - 1:50 - 1:250

IL COMMITTENTE

VIGEVANA  
Com. 0001 Torrali  
Data: 12/01/2019

PROGETTISTA  
Ing. Alberto Bonaventura  
Data: 12/01/2019

VALIDAZIONE  
Doc. Qualità ASPI  
Data: 12/01/2019

Rev. Data Descrizione

0 12/01/2019 EMISSIONE

Disegnato da  
Graf. 0014 MATHIAS