



- SEZIONE "TIPO" - POSA TUBAZIONI IN PROGETTO -

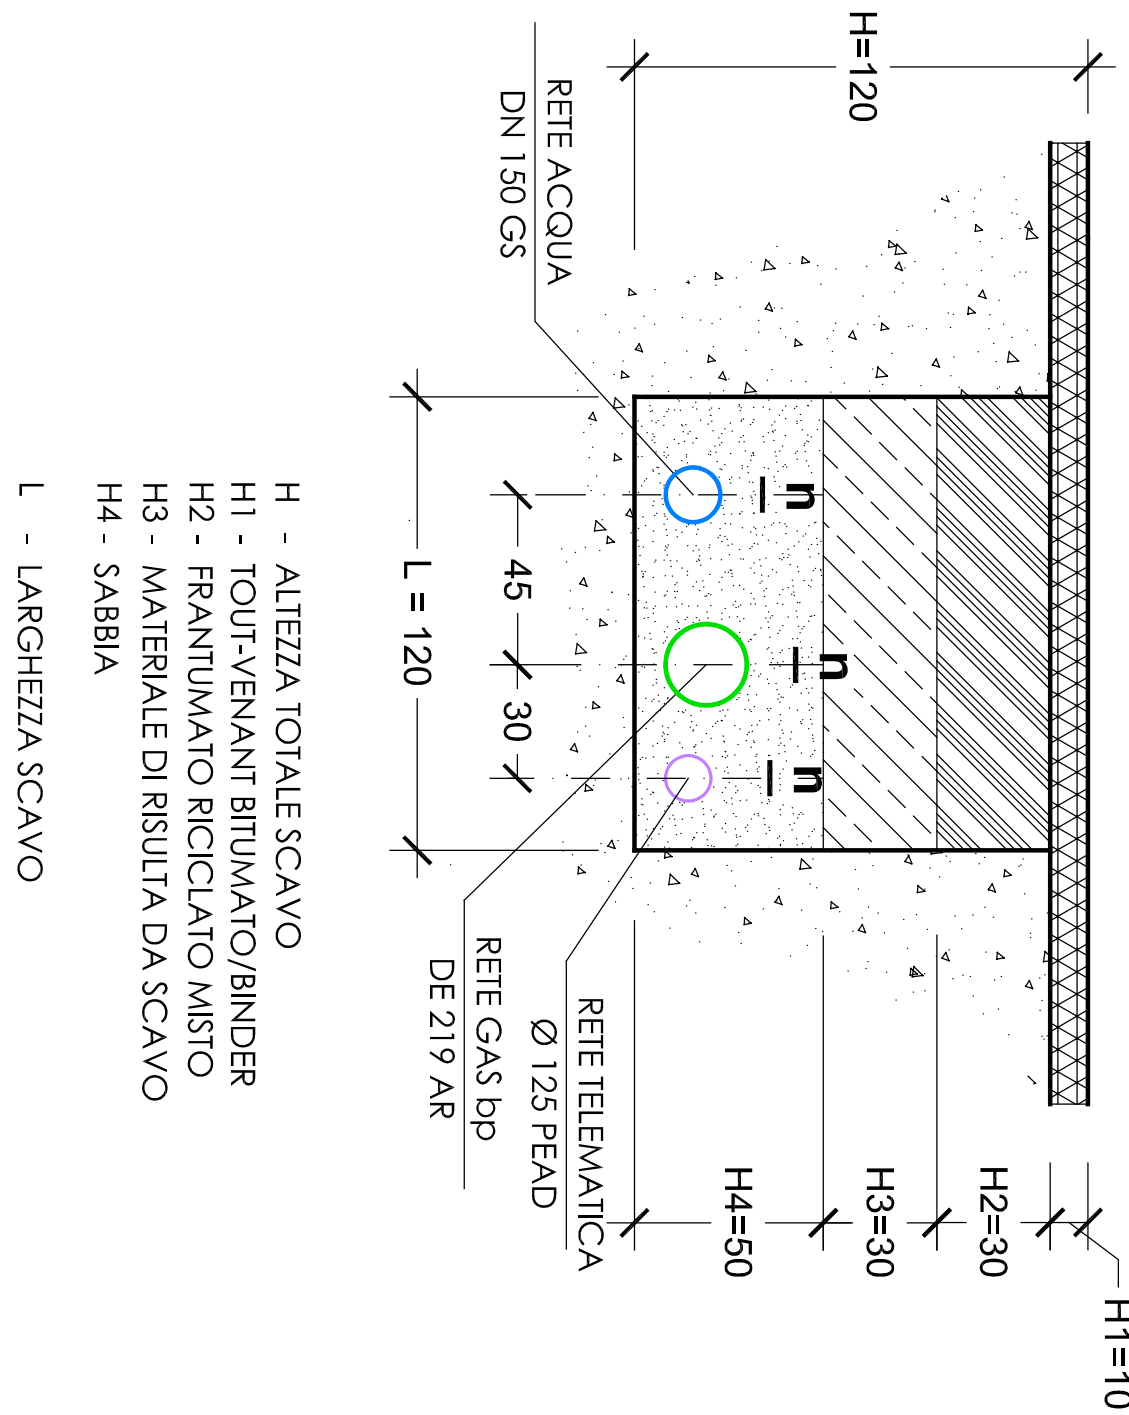

- H - ALTEZZA TOTALE SCAVO
H1 - TOUT-VENANT BITUMATO/BINDER
H2 - FRANTUMATO RICCIATO MISTO
H3 - MATERIALE DI RIPIETTA DA SCAVO
H4 - SABBIA
L - LARGHEZZA SCAVO

PLANIMETRIA RETE TELEMATICA IN PROGETTO

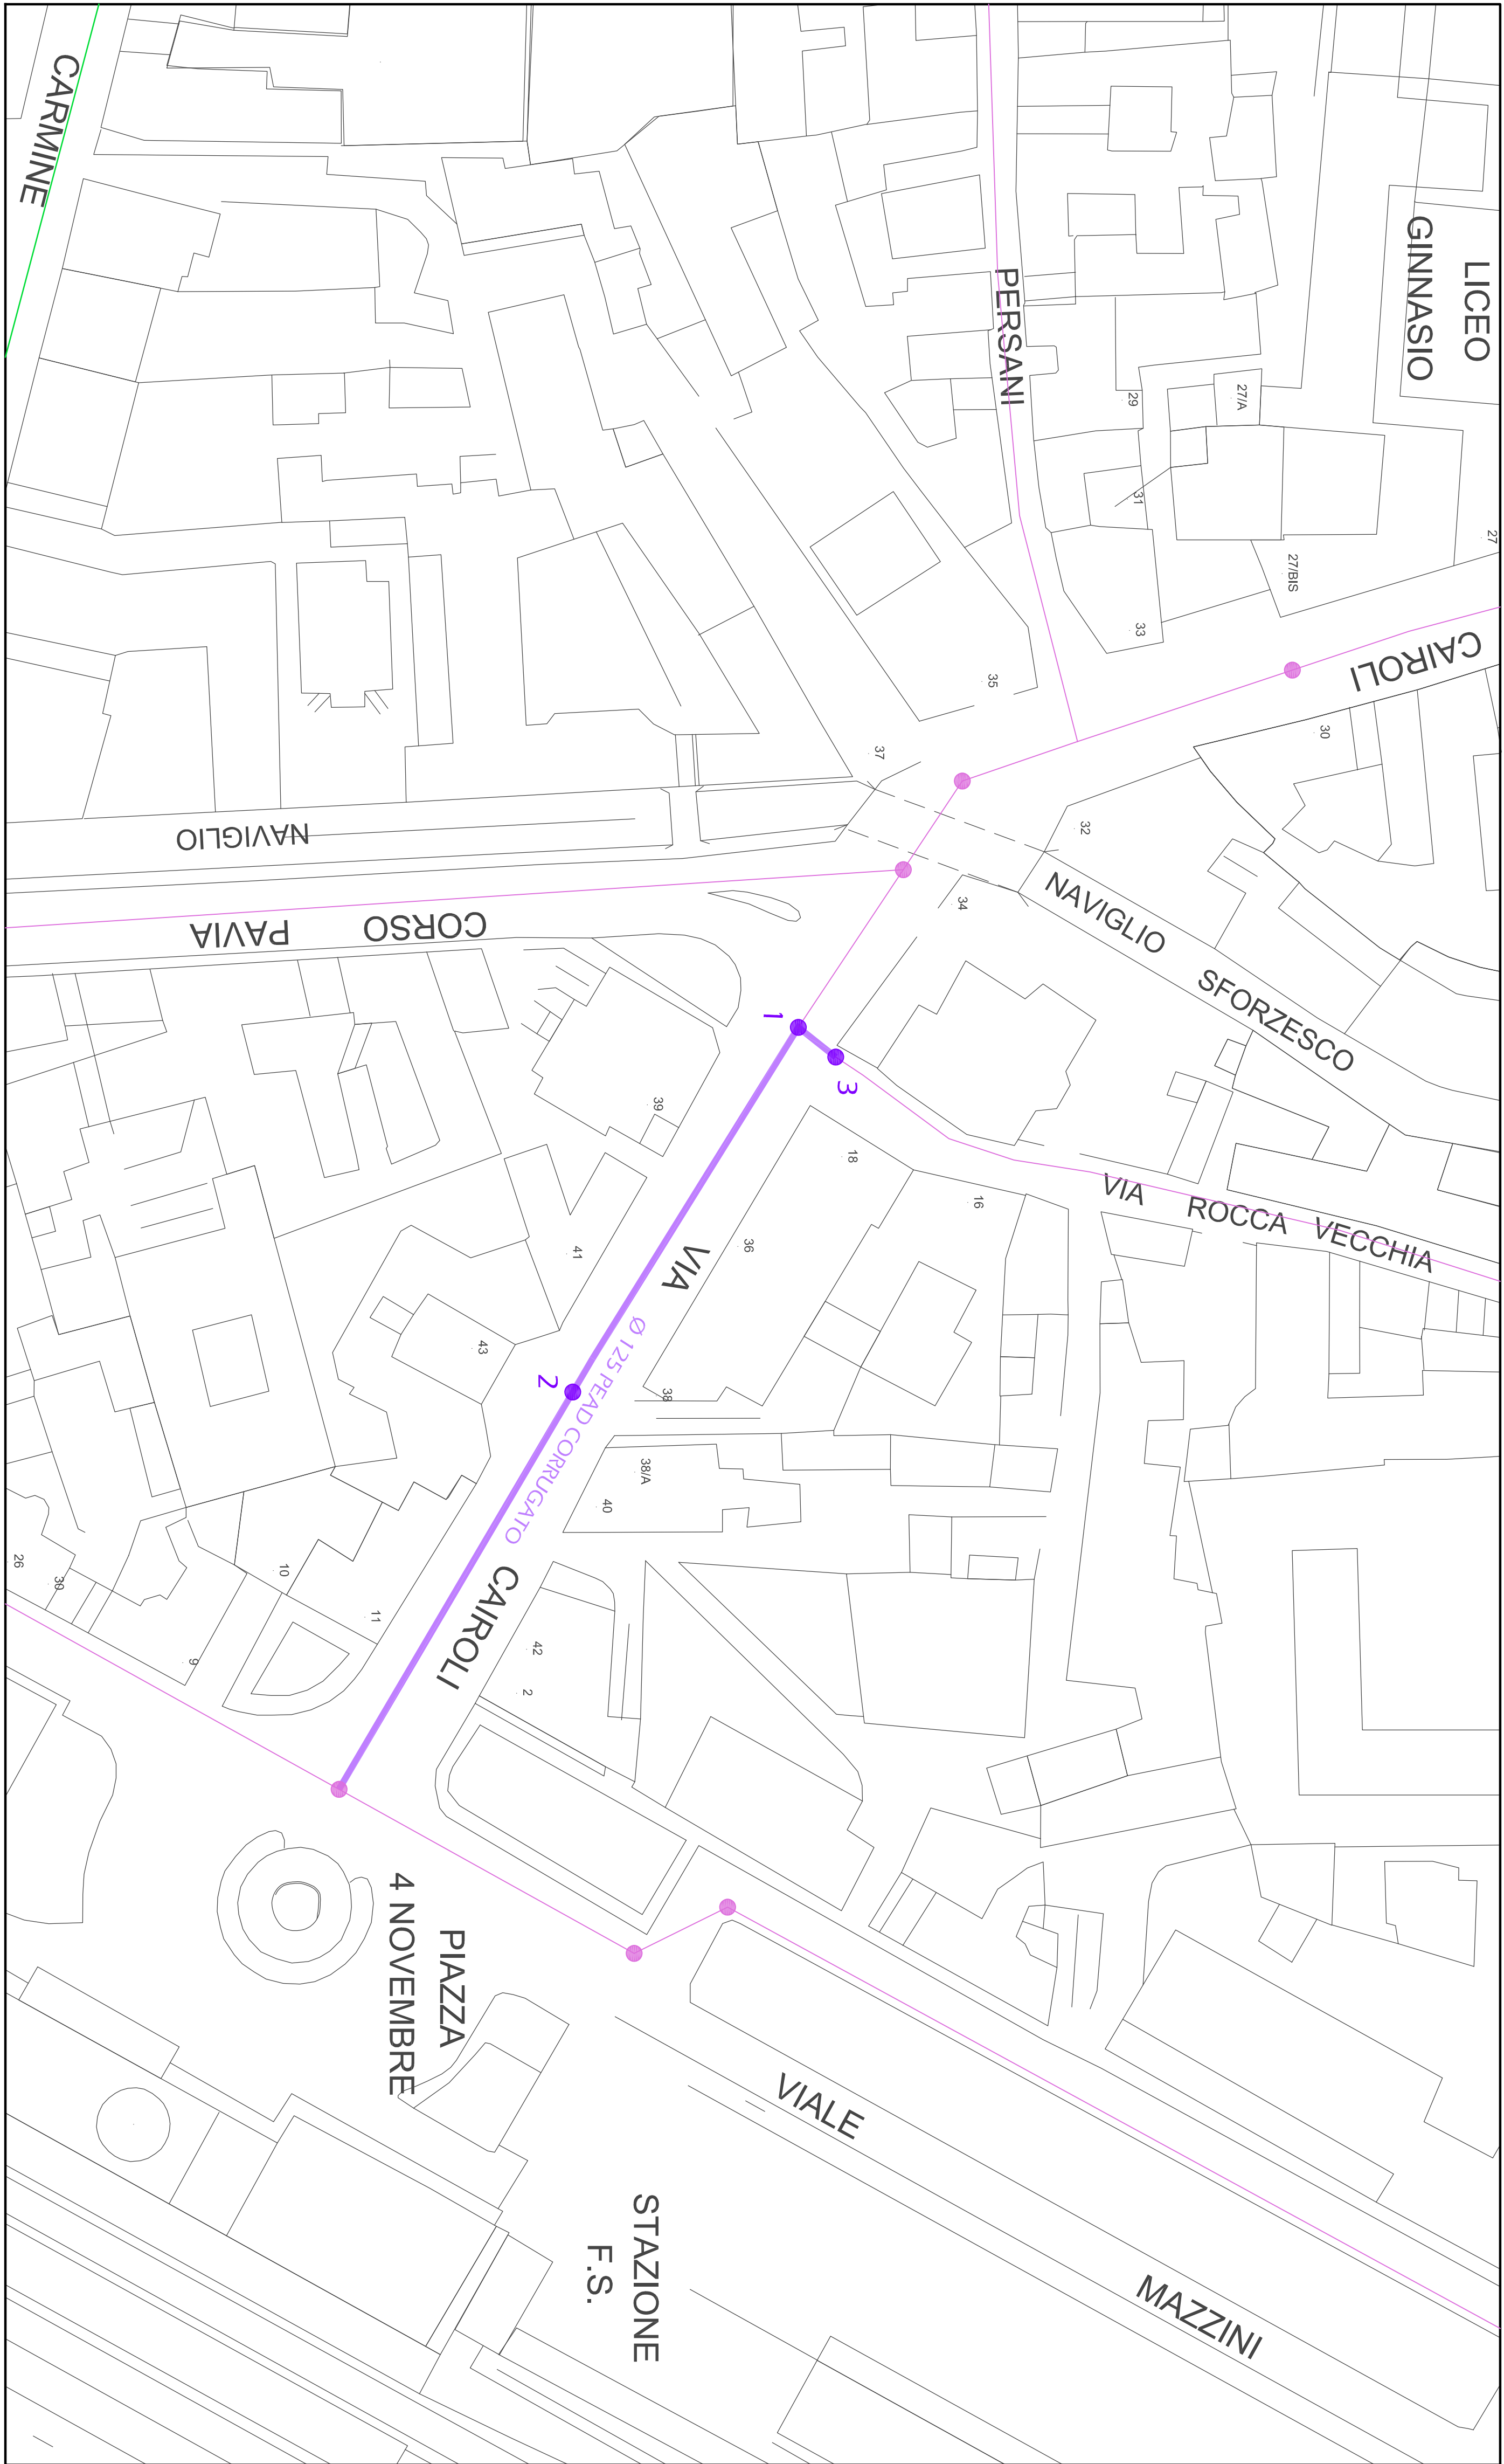

LEGENDA

	RETE TELEMATICA - Ø 125 PEAD CORRUGATO - IN PROGETTO
	RETE TELEMATICA - ESISTENTE
	1 - 2 - 3
	CAMERETTE sez. 60x60 cm - IN PROGETTO
	CAMERETTE - ESISTENTI

asm
vigerano e lonellina s.p.a.

Cod. Fisc. e Part. IVA 0147630104 - cap. soc. 22.826,700.00 i.v.
Sede e Direzione Generale: 27010 Vigerano (PV) - Via S. Maria 10
Tel. 0321 9381 80/81 80/82 - Fax 0321 9381 80/82
www.asmgroup.it - info@asmgroup.it

asm vigerano e lonellina s.p.a.
Certificazione ISO 9001:2015
Certificazione ISO 14001:2015

PROGETTO ESECUTIVO

**ADEGUAMENTO SOTTOSERVIZI
FOGNATURA - ACQUA - GAS bp - RETE TELEMATICA
IN VIA CAROLI (da C.so Pavia a P.zza IV Novembre)
NEL COMUNE DI VIGEVANO**

CUP

Relatore: Architetto **PIRELLA GÖTTSCHE LOWE** - Via S. Maria 10 - 27010 Vigerano (PV) - Tel. 0321 9381 80/81 80/82 - Fax 0321 9381 80/82

PLANIMETRIA RETE TELEMATICA

SCALA: 1:1000 - 1:200

IL COMMITTENTE: **PROGETTO S.p.A.**
Ing. Roberto Bazzani
Data: 1/10/2019

LA REDAZIONE: **PIRELLA GÖTTSCHE LOWE**
Data: 1/10/2019

Rev. Data Descrizione Disegnato

0 1/10/2019 EMISSIONE OMN. SIMA MARCHIS

7